



บันทึกข้อความ

ส่วนราชการ พัสตุ กองคลัง องค์การบริหารส่วนตำบลไทยอุดม โทร.๐๓๗-๒๔๗๘๙๐

ที่ สก ๗๔๐๐๒/ วันที่ ๓ เดือนมีนาคม พ.ศ.๒๕๖๘

เรื่อง

ขอความเห็นชอบมอบหมายผู้จัดทำแบบรูปรายการงานก่อสร้าง และแต่งตั้งคณะกรรมการกำหนดราคากลาง สำหรับประกวดราคาจ้างก่อสร้างถนนลาดยางแอสฟัลต์ติกคอนกรีต บ้านใหม่สามัคคี หมู่ที่ ๗-บ้านไทยสมาน หมู่ที่ ๖ รหัสสายทาง สก.ถ.๓๔๐๐๔ หมู่ที่ ๗-หมู่ที่ ๖ ตำบลไทยอุดม อำเภอคลองหาด จังหวัดสระแก้ว สายทาง บ้านใหม่สามัคคี - บ้านไทยสมาน กว้าง ๖.๐๐ เมตร ยาว ๑,๕๐๐ เมตร หนา ๐.๐๕ เมตร หรือมีพื้นที่ ไม่น้อยกว่า ๙,๐๐๐ ตารางเมตร องค์การบริหารส่วนตำบลไทยอุดม อำเภอคลองหาด จังหวัดสระแก้ว ด้วยวิธี ประกวดราคาอิเล็กทรอนิกส์ (e-bidding)

เรียน นายกองค์การบริหารส่วนตำบลไทยอุดม

ด้วย องค์การบริหารส่วนตำบลไทยอุดม มีความประสงค์จะ ประกวดราคาจ้างก่อสร้างถนนลาดยางแอสฟัลต์ติกคอนกรีต บ้านใหม่สามัคคี หมู่ที่ ๗-บ้านไทยสมาน หมู่ที่ ๖ รหัสสายทาง สก.ถ.๓๔๐๐๔ หมู่ที่ ๗-หมู่ที่ ๖ ตำบลไทยอุดม อำเภอคลองหาด จังหวัดสระแก้ว สายทาง บ้านใหม่สามัคคี - บ้านไทยสมาน กว้าง ๖.๐๐ เมตร ยาว ๑,๕๐๐ เมตร หนา ๐.๐๕ เมตร หรือมีพื้นที่ไม่น้อยกว่า ๙,๐๐๐ ตารางเมตร องค์การบริหารส่วนตำบลไทยอุดม อำเภอคลองหาด จังหวัดสระแก้ว ด้วยวิธีประกวดราคาอิเล็กทรอนิกส์ (e-bidding) เพื่อให้เป็นไปตามพระราชบัญญัติการจัดซื้อจัดจ้างและการบริหารพัสดุภาครัฐ พ.ศ. ๒๕๖๐ และระเบียบกระทรวงการคลังว่าด้วยการจัดซื้อจัดจ้างและการบริหารพัสดุภาครัฐ พ.ศ. ๒๕๖๐

องค์การบริหารส่วนตำบลไทยอุดมมอบหมาย นายอภิรัฐ อับมาโท เป็นผู้จัดทำแบบรูปรายการงานก่อสร้าง โดยมีอำนาจหน้าที่จัดทำแบบรูปรายการงานก่อสร้าง และแต่งตั้งคณะกรรมการกำหนดราคากลางเรียบร้อยแล้ว โดยให้ผู้ได้รับมอบหมาย ดำเนินการให้แล้วเสร็จภายใน ๓ วัน นับถัดจากวันที่ได้รับมอบหมาย

จึงเรียนมาเพื่อโปรดพิจารณา หากเห็นชอบขอได้โปรด

๑. อนุมัติผู้จัดทำแบบรูปรายการงานก่อสร้าง ตามรายละเอียดข้างต้น

๒. ลงนามในคำสั่งแต่งตั้งคณะกรรมการกำหนดราคากลาง

ลงชื่อ เจ้าหน้าที่

(นางสาวพิสมัย สมมุง)

ผู้ช่วยนักวิชาการพัสดุ

ลงชื่อ หัวหน้าเจ้าหน้าที่

(นายสุชสุนัน สันธชัย)

ปลัดองค์การบริหารส่วนตำบลไทยอุดม รักษาราชการแทน

ผู้อำนวยการกองคลัง

- เห็นควรอนุมัติ



(นายสุสพิน ลินรัชย์)

ปลัดองค์การบริหารส่วนตำบลไทยอุดม

☒ อนุมัติ

☐ ไม่อนุมัติ เนื่องจาก.....



(นางสาวมณีจันทร์ ยอดทอง)

นายกองค์การบริหารส่วนตำบลไทยอุดม

แบบรูปรายการงานก่อสร้าง

ประกวดราคาจ้างก่อสร้างก่อสร้างถนนลาดยางแอสฟัลต์ติกคอนกรีต บ้านใหม่สามัคคี หมู่ที่ ๗-บ้านไทยสมาน หมู่ที่ ๖ รหัสสายทาง สก.ถ.๓๙๐๐๔ หมู่ที่ ๗-หมู่ที่ ๖ ตำบลไทยอุดม อำเภอลองหาด จังหวัดสระแก้ว สายทาง บ้านใหม่สามัคคี - บ้านไทยสมาน กว้าง ๖.๐๐ เมตร ยาว ๑,๕๐๐ เมตร หนา ๐.๐๕ เมตร หรือมีพื้นที่ไม่น้อยกว่า ๙,๐๐๐ ตารางเมตร องค์การบริหารส่วนตำบลไทยอุดม อำเภอลองหาด จังหวัดสระแก้ว

๑. ความเป็นมา

ตามที่ องค์การบริหารส่วนตำบลไทยอุดม ได้รับการจัดสรรตามพระราชบัญญัติงบประมาณรายจ่ายประจำปีงบประมาณ พ.ศ.๒๕๖๘ แผนงานยุทธศาสตร์ส่งเสริมการกระจายอำนาจให้แก่องค์กรปกครองส่วนท้องถิ่น ผลผลิตจัดสรรเงินอุดหนุนให้แก่องค์กรปกครองส่วนท้องถิ่น งบเงินอุดหนุน เงินอุดหนุนเฉพาะกิจ เงินอุดหนุนสำหรับก่อสร้าง/ปรับปรุงซ่อมแซมถนนทางหลวงท้องถิ่น โดยประชาชนในพื้นที่องค์การบริหารส่วนตำบลไทยอุดมได้รับความเดือดร้อนจากการสัญจรไปมาเป็นอย่างมากสภาพถนนเป็นหลุมเป็นบ่อมีฝุ่นละอองในช่วงฤดูฝนน้ำท่วมขังราษฎรไม่สะดวกในการใช้สัญจรไปมาเห็นควรก่อสร้างถนน คสล. เพื่อความสะดวกของราษฎรในเขตพื้นที่ตำบลไทยอุดม

๒. วัตถุประสงค์

- ๒.๑ เพื่อให้ประชาชนมีถนน คสล. ใช้สัญจรไปมาได้สะดวกยิ่งขึ้น
- ๒.๒ เพื่อลดปัญหาอุบัติเหตุและให้ประชาชนมีความปลอดภัยในการใช้ชีวิตและทรัพย์สิน
- ๒.๓ เพื่อให้คุณภาพชีวิตของประชาชนมีความเป็นอยู่ที่ดีขึ้น
- ๒.๔ เพื่อการพัฒนาด้านโครงสร้างพื้นฐานอย่างเป็นรูปธรรม

๓. คุณสมบัติของผู้ประสงค์จะเสนอราคา

- ๓.๑ มีความสามารถตามกฎหมาย
- ๓.๒ ไม่เป็นบุคคลล้มละลาย
- ๓.๓ ไม่อยู่ระหว่างเลิกกิจการ
- ๓.๔ ไม่เป็นบุคคลอยู่ระหว่างถูกระงับการยื่นข้อเสนอหรือทำสัญญากับหน่วยงานของรัฐไว้ชั่วคราวที่ประกาศ

เผยแพร่ในระบบเครือข่ายสารสนเทศของกรมบัญชีกลาง

๓.๕ ไม่เป็นบุคคลซึ่งถูกระงับชื่อไว้ในบัญชีรายชื่อผู้ทำงานและได้แจ้งเวียนชื่อให้เป็นผู้ทำงานของหน่วยงานของรัฐในระบบเครือข่ายสารสนเทศของกรมบัญชีกลาง ซึ่งรวมถึงนิติบุคคลที่ผู้ทำงานเป็นหุ้นส่วนผู้จัดการ กรรมการผู้จัดการ ผู้บริหาร ผู้มีอำนาจในการดำเนินงานในกิจการของนิติบุคคลนั้นด้วย

๓.๖ มีคุณสมบัติและไม่มีลักษณะต้องห้ามตามที่คณะกรรมการนโยบายการจัดซื้อจัดจ้างและการบริหารพัสดุภาครัฐกำหนดในราชกิจจานุเบกษา

๓.๗ เป็นนิติบุคคล ผู้มีอาชีพรับจ้างงานที่ประกวดราคาอิเล็กทรอนิกส์ดังกล่าว

๓.๘ ไม่เป็นผู้มีผลประโยชน์ร่วมกันกับผู้ยื่นข้อเสนอรายอื่นที่เข้ายื่นข้อเสนอให้แก่ องค์การบริหารส่วนตำบลไทยอุดม ณ วันประกาศประกวดราคาอิเล็กทรอนิกส์หรือไม่เป็นผู้กระทำการอันเป็นการขัดขวางการแข่งขันราคาอย่างเป็นธรรม ในการเสนอราคาครั้งนี้

๓.๙ ไม่เป็นผู้ได้รับเอกสิทธิ์หรือความคุ้มกัน ซึ่งอาจปฏิเสธไม่ยอมขึ้นศาลไทย เว้นแต่รัฐบาลของผู้ยื่นข้อเสนอได้มีคำสั่งสละเอกสิทธิ์และความคุ้มกันเช่นนั้น

๓.๑๐ เป็นผู้ประกอบการที่ขึ้นทะเบียนงานก่อสร้างสาขางานก่อสร้างทาง ไม่น้อยกว่าชั้น ๖ ประเภททั่วไป ไว้กับกรมบัญชีกลาง

๓.๑๑ ผู้ยื่นข้อเสนอต้องมีผลงานก่อสร้างประเภทเดียวกันกับผลงานที่ประกวดราคาจ้างก่อสร้างในวงเงินไม่เกิน ร้อยละ ๕๐ ของวงเงินที่จะจ้างหรือวงเงินราคากลาง และเป็นผลงานที่เป็นคู่สัญญาโดยตรงกับหน่วยงานของรัฐ หรือ หน่วยงานเอกชนที่ องค์การบริหารส่วนตำบลไทยอุดม เชื่อถือ

๓.๑๒ ผู้เสนอราคาต้องแนบรายชื่อวิศวกรโยธาผู้ควบคุมงาน พร้อมสำเนาใบประกอบวิชาชีพ พร้อมที่อยู่ตาม ทะเบียนบ้าน พร้อมเซ็นรับรองสำเนาให้ครบถ้วน ขณะเข้าทำสัญญา

๔. แบบรูปรายการงานก่อสร้าง

แบบรูปรายการงานก่อสร้างของ โครงการก่อสร้างถนนลาดยางแอสฟัลต์ติกคอนกรีต บ้านใหม่ สามัคคี หมู่ที่ ๗-บ้านไทยสมาน หมู่ที่ ๖ รหัสสายทาง สก.ถ.๓๔๐๐๔ หมู่ที่ ๗-หมู่ที่ ๖ ตำบลไทยอุดม อำเภอคลอง หาด จังหวัดสระแก้ว สายทาง บ้านใหม่สามัคคี - บ้านไทยสมาน กว้าง ๖.๐๐ เมตร ยาว ๑,๕๐๐ เมตร หนา ๐.๐๕ เมตร หรือมีพื้นที่ไม่น้อยกว่า ๙,๐๐๐ ตารางเมตร องค์การบริหารส่วนตำบลไทยอุดม อำเภอคลองหาด จังหวัด สระแก้ว พร้อมติดตั้งป้ายประชาสัมพันธ์โครงการ จำนวน ๒ ป้าย ตามแบบองค์การบริหารส่วนตำบลไทยอุดม อำเภอ คลองหาด จังหวัดสระแก้ว ให้เป็นไปตามแบบแปลนโดยผู้จัดทำแบบรูปรายการงานก่อสร้าง ที่ได้ผ่านการเห็นชอบจาก หัวหน้าหน่วยงานของรัฐแล้ว

๕. กำหนดเวลาส่งมอบพัสดุ

ดำเนินการก่อสร้างให้แล้วเสร็จภายใน ๑๒๐ วัน นับถัดจากวันลงนามในสัญญา

๖. หลักเกณฑ์การพิจารณาคัดเลือกข้อเสนอ

ใช้เกณฑ์ราคา พิจารณาคัดเลือกจากราคารวม โดยคำนึงถึงประโยชน์ของหน่วยงานของรัฐ และวัตถุประสงค์ของ การใช้งานเป็นสำคัญ

๗. วงเงินในการจัดหา/งบประมาณ

งบประมาณ ๘,๔๐๐,๐๐๐ บาท (แปดล้านสี่แสนบาทถ้วน)

๘. งานจ้างและการจ่ายเงิน

องค์การบริหารส่วนตำบลไทยอุดม จะจ่ายค่าจ้างซึ่งได้รวมภาษีมูลค่าเพิ่มตลอดจนภาษีอากรอื่น ๆ และค่าใช้จ่าย ทั้งปวงด้วยแล้วโดยถือราคาเหมารวมเป็นเกณฑ์และกำหนดจ่ายเงินเป็นจำนวน ๒ งวด ดังนี้

งวดที่ ๑

- งานถางป่าและขุดต่อ ขนาดเบา (CLEARING AND GRUBBING) ทั้งหมดแล้วเสร็จ
- งานขุดหรือย้ายท่อประปาหมู่บ้านพร้อมถมกลับ ทั้งหมดแล้วเสร็จ
- งานดินถมคันทาง (EARTH EMBANKMENT) ตามรูปแบบที่กำหนด ทั้งหมดแล้วเสร็จ
- งานท่อกลมคอนกรีตเสริมเหล็ก (R.C.PIPE CULVERTS) ทั้งหมดแล้วเสร็จ
- งานรองพื้นทาง (ลูกรังบดอัดแน่น) ทั้งหมดแล้วเสร็จ
- งานหินคลุกบดอัดแน่น ตามรูปแบบที่กำหนด ทั้งหมดแล้วเสร็จ
- งานลาดแอสฟัลต์ไพรม์โค้ด (PRIME COAT) (พื้นทางหินคลุก) ตามรูปแบบที่กำหนดแล้วเสร็จ
- ส่งผลทดสอบคุณภาพวัสดุตามมาตรฐานงานทางที่กำหนดในแบบแปลนก่อสร้าง ถูกต้อง ครบถ้วน

คิดเป็นร้อยละ ๔๐.๐๐ %

งวดที่ ๒

- งานก่อสร้างกำแพงปากท่อสำหรับท่อกลมคอนกรีต ตามรูปแบบที่กำหนด ทั้งหมดแล้วเสร็จ
- งานชั้นผิวทางแอสฟัลต์คอนกรีต หนา ๕ ซม (ASPHALT CONCRETE WEARING COURSE) ตามรูปแบบที่กำหนดทั้งหมดแล้วเสร็จ
- งานเครื่องหมายจราจร ตามรูปแบบที่กำหนด ทั้งหมดแล้วเสร็จ
- ส่งผลทดสอบคุณภาพวัสดุตามมาตรฐานงานทางที่กำหนดในแบบแปลนก่อสร้าง ถูกต้อง ครบถ้วน คิดเป็นร้อยละ ๑๐.๐๐ %

หมายเหตุ แบ่งงวดงานออกเป็น ๒ งวด กำหนดเวลาแล้วเสร็จทั้งหมด ๑๒๐ วัน ผู้รับจ้างสามารถส่งมอบงานตามที่กำหนดได้ หรือจะส่งพร้อมกันทีละหลายงวดก็ได้ เมื่อผู้รับจ้างได้ทำการก่อสร้างงานนั้นแล้วเสร็จ เรียบร้อย ครบถ้วน ตามรายละเอียดที่ระบุไว้ในแต่ละงวดงาน

๙. หลักเกณฑ์ในการพิจารณาคัดเลือกข้อเสนอ

ในการพิจารณาคัดเลือกผู้ชนะการยื่นข้อเสนอ องค์การบริหารส่วนตำบลไทยอุดม จะพิจารณาคัดสินโดยใช้หลักเกณฑ์ราคา

๑๐. อัตราค่าปรับ

๑๐.๑ กรณีที่ผู้รับจ้างนำงานที่รับจ้างไปจ้างช่วงให้ผู้อื่นทำอีกทอดหนึ่งโดยไม่ได้รับอนุญาตจาก องค์การบริหารส่วนตำบลไทยอุดม จะกำหนดค่าปรับสำหรับการฝ่าฝืนดังกล่าวเป็นจำนวนร้อยละ ๑๐.๐๐ ของวงเงินจ้างช่วงนั้น

๑๐.๒ กรณีที่ผู้รับจ้างปฏิบัติผิดสัญญาจ้างก่อสร้าง นอกเหนือจากข้อ ๑๐.๑ จะกำหนดค่าปรับเป็นรายวันเป็นจำนวนเงินตายตัวในอัตราร้อยละ ๐.๒๕ ของราคางานจ้าง

๘. การกำหนดระยะเวลาประกันความชำรุดบกพร่อง (ถ้ามี)

ระยะเวลาประกันความชำรุด ๒ ปี

ผู้จัดทำแบบรูปรายการ โครงการก่อสร้างถนนลาดยางแอสฟัลต์ติกคอนกรีต บ้านใหม่สามัคคี หมู่ที่ ๗-บ้านไทยสมาน หมู่ที่ ๖ รหัสสายทาง สก.ถ.๓๙๐๐๔ หมู่ที่ ๗-หมู่ที่ ๖ ตำบลไทยอุดม อำเภอคลองหาด จังหวัดสระแก้ว สายทาง บ้านใหม่สามัคคี - บ้านไทยสมาน กว้าง ๖.๐๐ เมตร ยาว ๑,๕๐๐ เมตร หนา ๐.๐๕ เมตร หรือมีพื้นที่ไม่น้อยกว่า ๙,๐๐๐ ตารางเมตร ได้ตรวจสอบแล้ว

(ลงชื่อ) ผู้กำหนดแบบรูปรายการงานก่อสร้าง
(นายอภิรัฐ อปมาโท)
ผู้กำหนดแบบรูปรายการงานก่อสร้าง

(ลงชื่อ) หัวหน้าเจ้าหน้าที่
(นายสุชสุบิน สิ้นรุชัย)
ปลัดองค์การบริหารส่วนตำบลไทยอุดม รักษาการแทน
ผู้อำนวยการกองคลัง

- เห็นควรอนุมัติ

(นายสุชสุบิน สิ้นรุชัย)
ปลัดองค์การบริหารส่วนตำบลไทยอุดม

☒ อนุมัติ

☐ ไม่อนุมัติ เนื่องจาก.....

(นางสาวมณีจันทร์ ยอดทอง)
นายกองค์การบริหารส่วนตำบลไทยอุดม




องค์การบริหารส่วนตำบลไทยอุดม

โครงการก่อสร้างถนนลาดยางแอสฟัลต์ติกคอนกรีต บ้านใหม่สามัคคี หมู่ที่ 7 - บ้านไทยสมาน หมู่ที่ 6
รหัสสายทาง สก.จ.39004 หมู่ที่ 7 - หมู่ที่ 6 ตำบลไทยอุดม อำเภอคลองหาด จังหวัดสระแก้ว

สายทางบ้านใหม่สามัคคี - บ้านไทยสมาน

กว้าง 6.00 เมตร ยาว 1,500 เมตร หน้า 0.05 เมตร หรือพื้นที่น้อยกว่า 9,000 ตารางเมตร

องค์การบริหารส่วนตำบลไทยอุดม อำเภอคลองหาด จังหวัดสระแก้ว

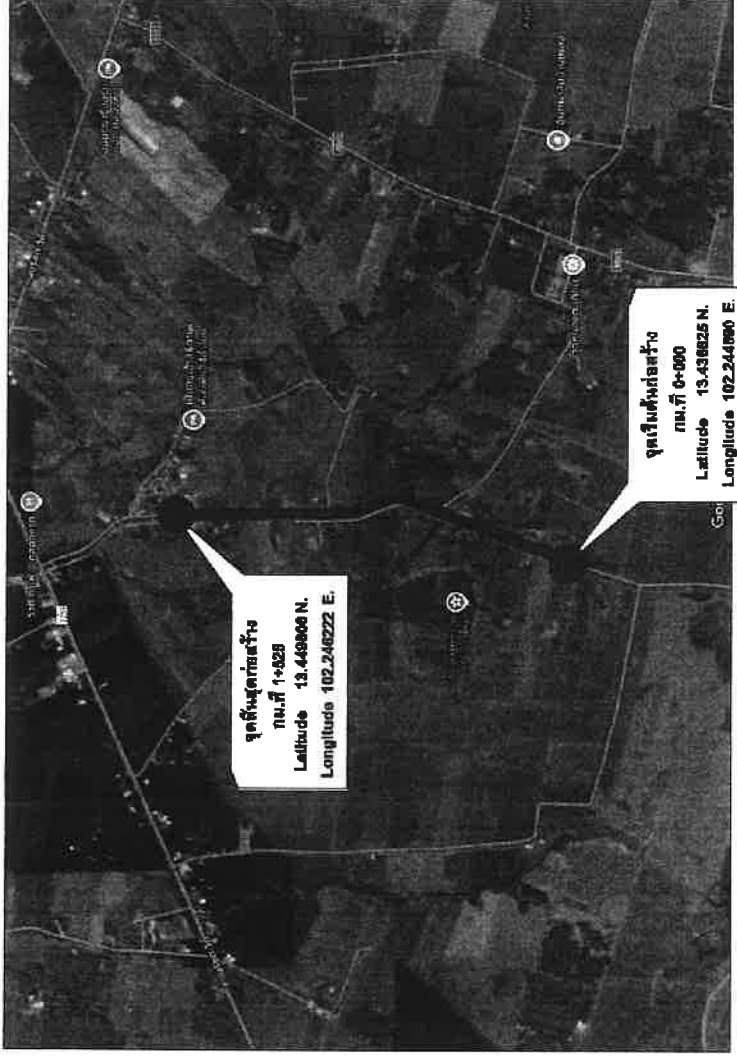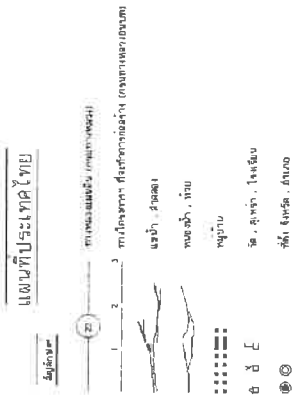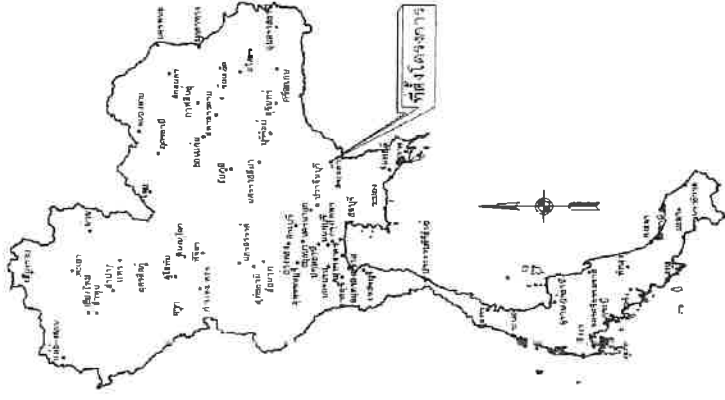

แบบตัดพิมพ์ 1 : 50,000

องค์การบริหารส่วนตำบลไทยอุดม

[illegible]

2

ลำดับแบบ	แผนที่
ส่วนประกอบของแบบก่อสร้าง	2
อธิบายแบบมาตรฐาน	3
แบบรูปตัดโครงสร้าง	4
แปลและระบุข้อความ	5-8
รูปตัดนอกวาง	9-15


องค์การบริหารส่วนตำบลไทยอุดม


สารบัญย่อแบบมาตรฐาน

[illegible][illegible]

องค์การบริหารส่วนตำบลไทยอุดม

[illegible]

PLATE 1


- [illegible]

ตารางแสดงค่าลาดตัดทาง(BACK SLOPE) และลาดคมทาง (SIDE SLOPE)

	ตัว	กลาง	ตัว	กลาง	ตัว	กลาง	ตัว	กลาง
0.00 - 3.00	2 : 1	2 : 1	1 : 1	1 : 5	1 : 1	0.25 : 1	1 : 1	1 : 1

อัตราส่วนเป็นตาราง เป็นแนวราบ แนวตั้ง
ถ้าไม่ได้กำหนดเป็นอย่างอื่นในแบบรูปตัดตาม
นี้ให้ใช้ค่าตามตารางนี้

องค์การบริหารส่วนตำบลไทยอุดม

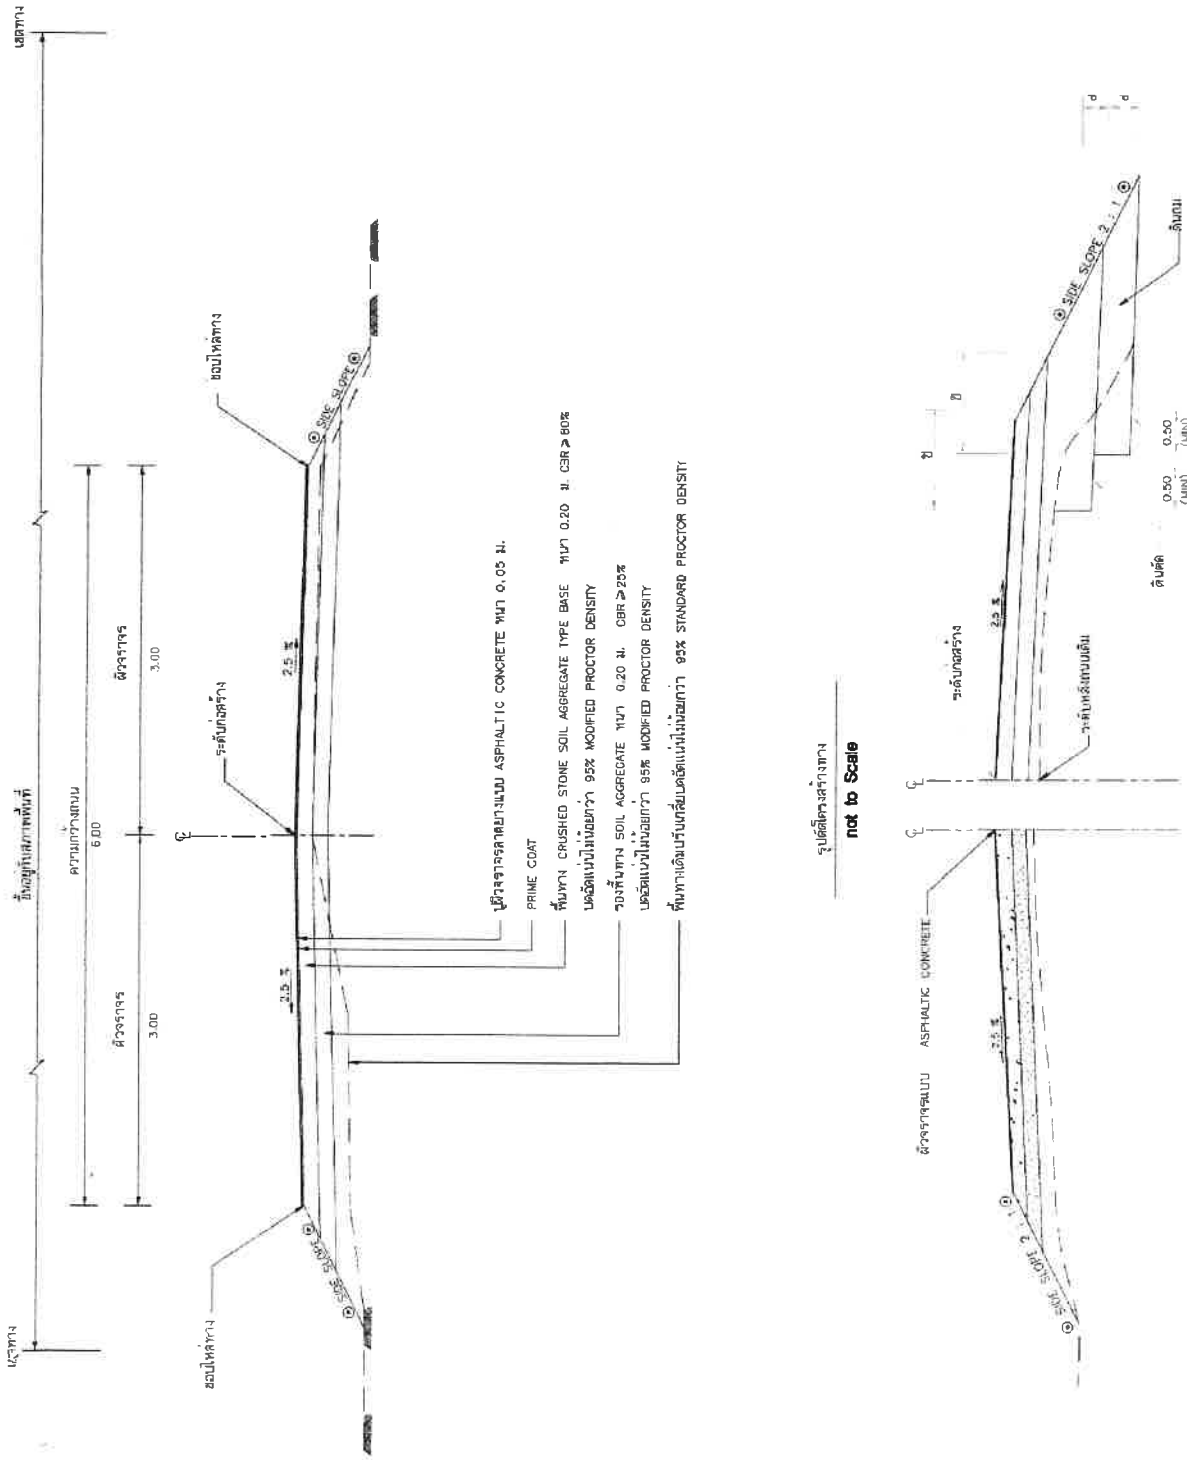[illegible]




POT STA 0+000.000

RP1 100' 119'-30'-07" 1500 7.47 ม. เสาหัวรั้ว
RP2 100' 285'-24'-17" 1500 3.97 ม. เสาหัวรั้ว
RP3 100' 305'-12'-27" 1500 7.54 ม. เสาหัวรั้ว

RP1

RP2

RP1

RP2

RP1

RP2

RP1

RP2

RP1

RP2

CURVE DATA NO. 7				PI. STA. 0+928.849			
Δ	$= 01^\circ-12'-43''$	LT	E	$=$	M.		
D	$=$		SPEED	$=$	KPH.		
R	$=$	M.	SE	$=$	M/M.		
T	$=$	M.	Ts	$=$	M.		
L	$=$	M.	W	$=$	M.		
SE. ATTAINED STA.				$=$	TO STA.		
SE. REMOVED STA.				$=$	TO STA.		

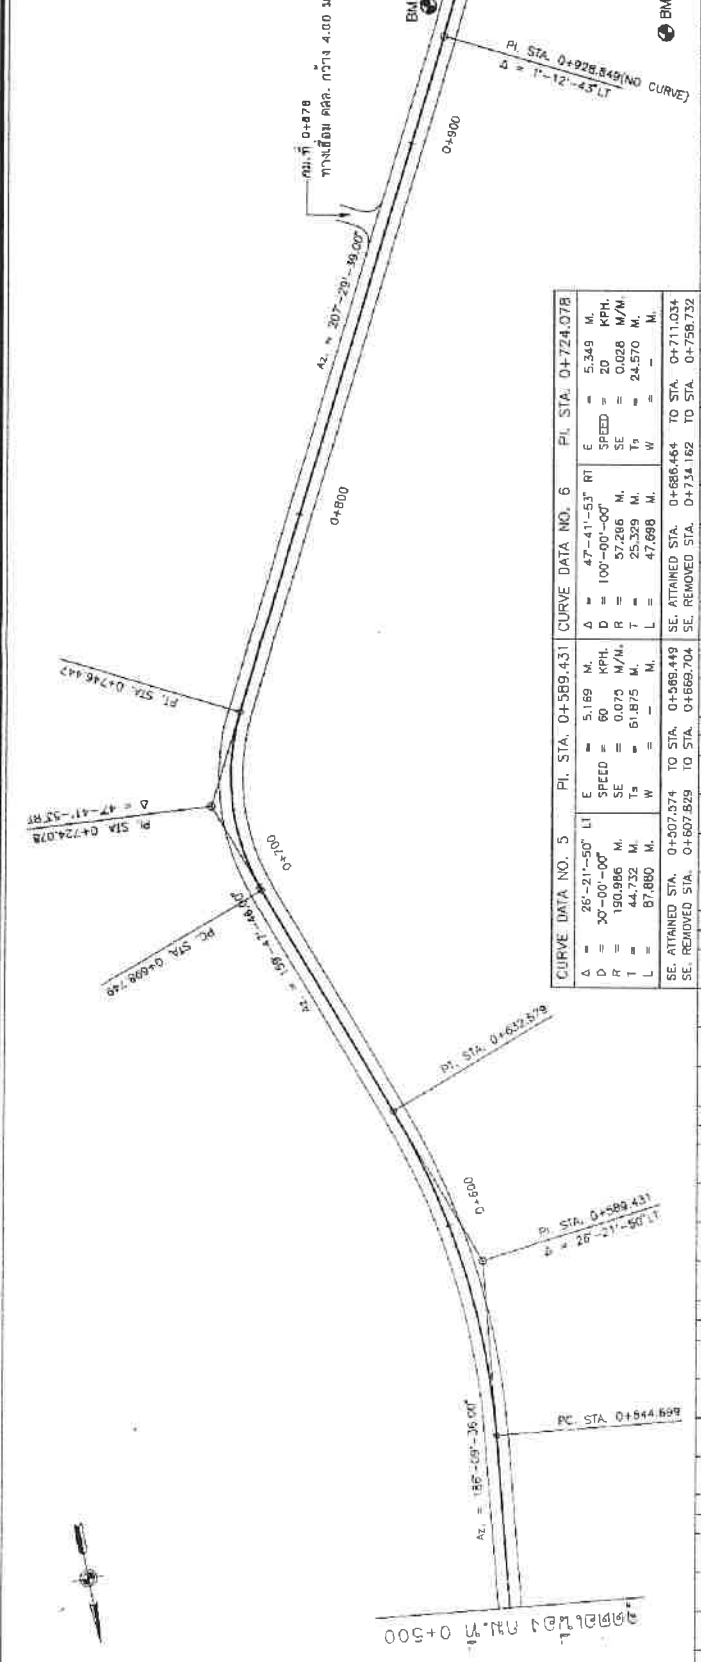

CURVE DATA NO. 5				PI. STA. 0+589.431			
D	$= 30^\circ-00'-00''$		SPEED	$= 60$	KPH.		
R	$= 190.986$	M.	SE	$= 0.075$	M/M.		
T	$= 44.732$	M.	Ts	$= 61.875$	M.		
L	$= 87.890$	M.	W	$=$	M.		

CURVE DATA NO. 6				PI. STA. 0+724.078			
Δ	$= 47^\circ-41'-53''$	RT	E	$= 5.349$	M.		
D	$= 100^\circ-00'-00''$		SPEED	$= 20$	KPH.		
R	$= 57.286$	M.	SE	$= 0.028$	M/M.		
T	$= 25.329$	M.	Ts	$= 24.570$	M.		
L	$= 47.698$	M.	W	$=$	M.		
SE. ATTAINED STA.				$= 0+686.464$	TO STA.	$= 0+711.034$	
SE. REMOVED STA.				$= 0+734.162$	TO STA.	$= 0+758.732$	

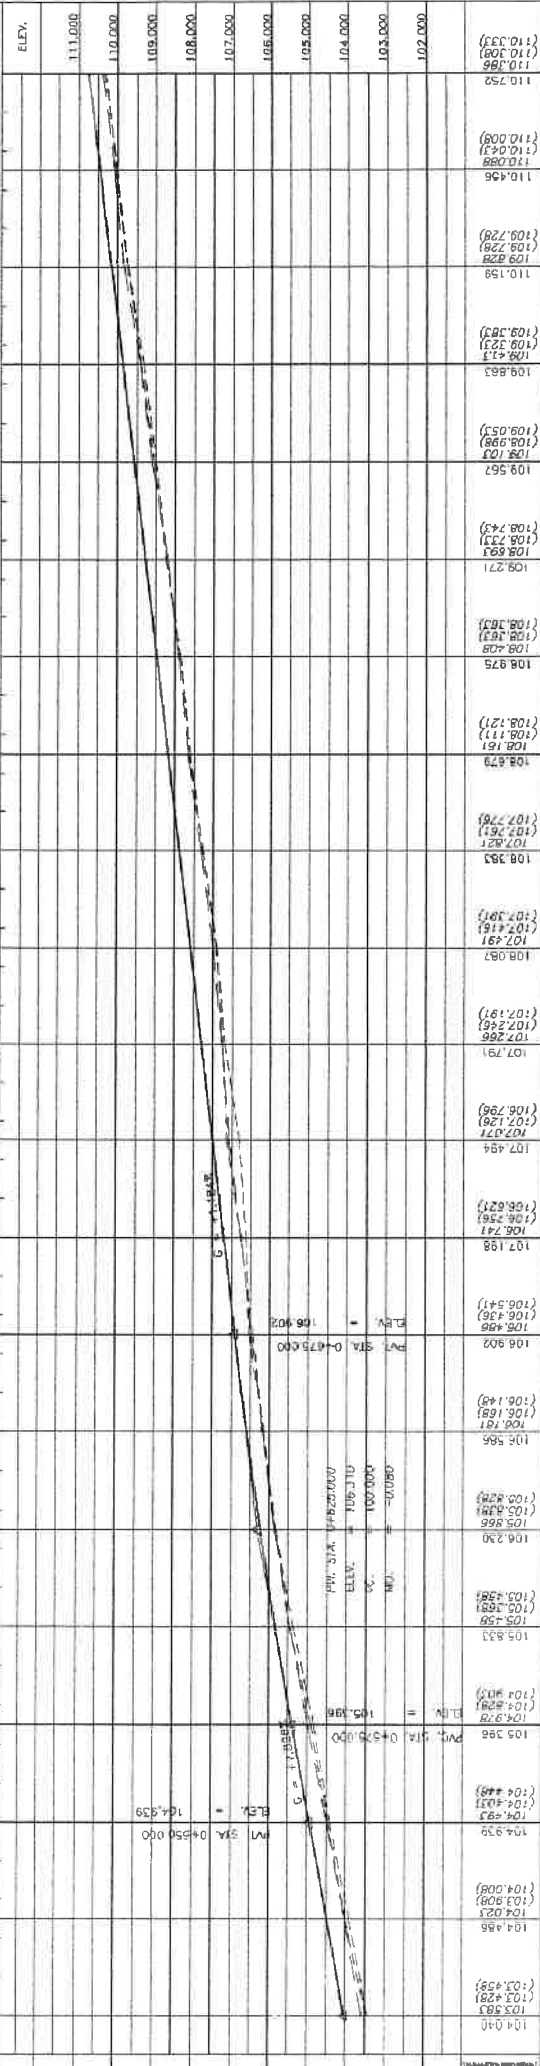

องค์การบริหารส่วนตำบลไทยอุดม




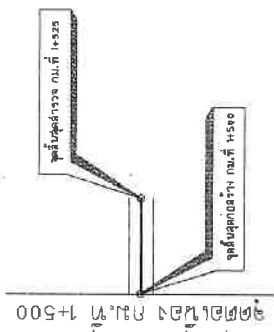
[illegible]

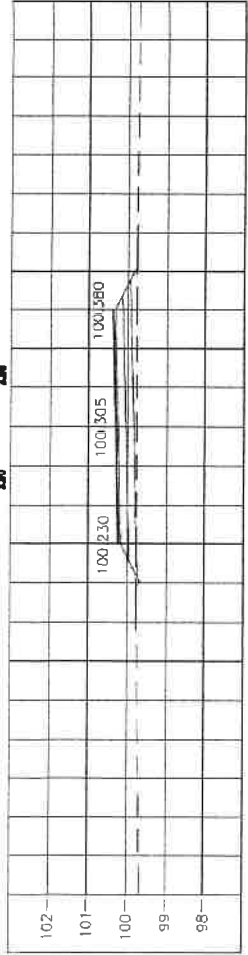


STA. 0+100.000
NGL = 99.782

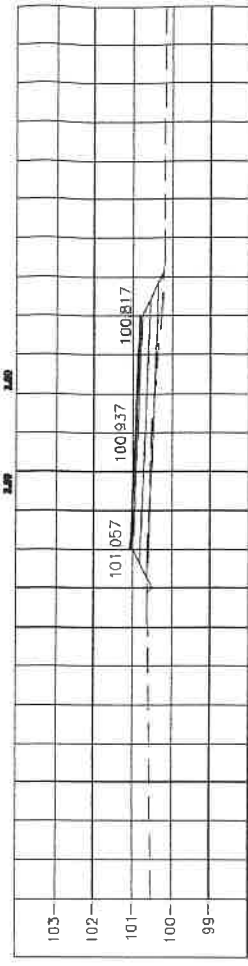


STA. 0+200.000
NGL = 100.527

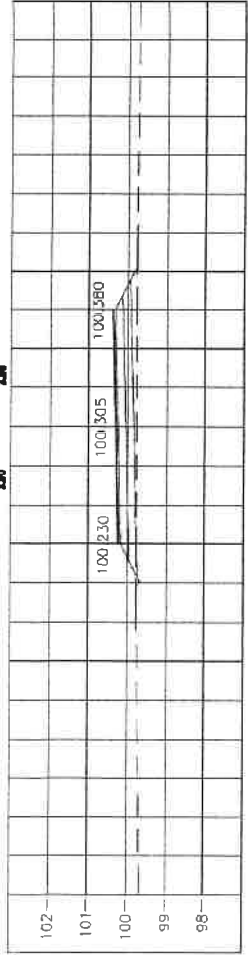


STA. 0+075.000
NGL = 99.547

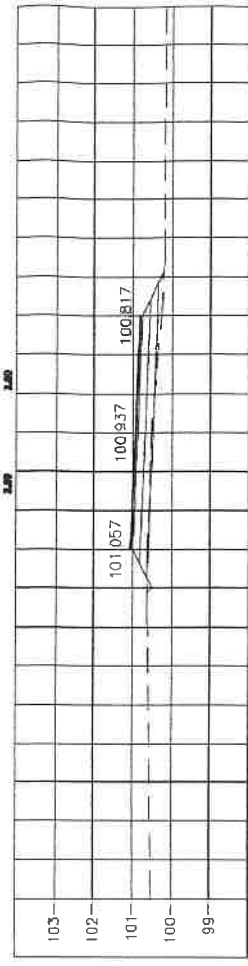

STA. 0+150.000
NGL = 100.290

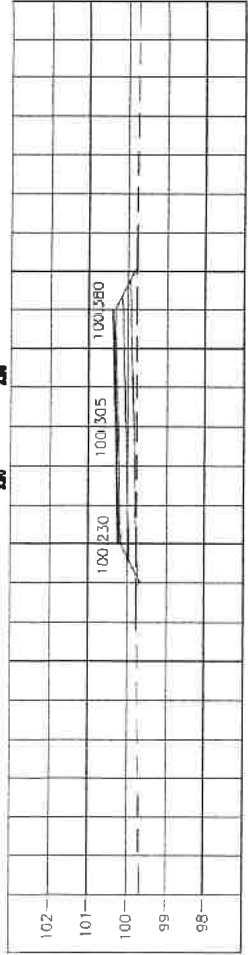

STA. 0+025.000
NGL = 99.337

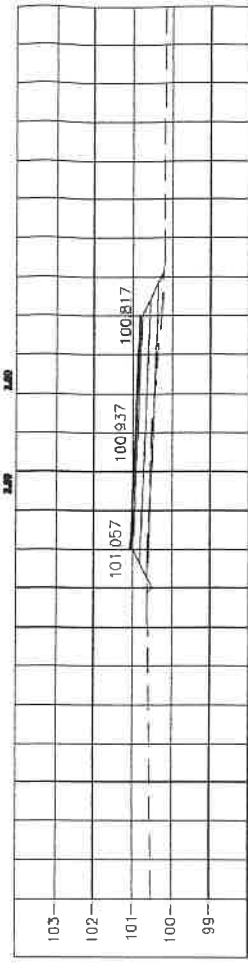

STA. 0+000.000
NGL = 99.467

องค์การบริหารส่วนตำบลไทยอุดม






ระยะทาง 1.00 2.00




STA. 0+325.000
NGL = 100.830

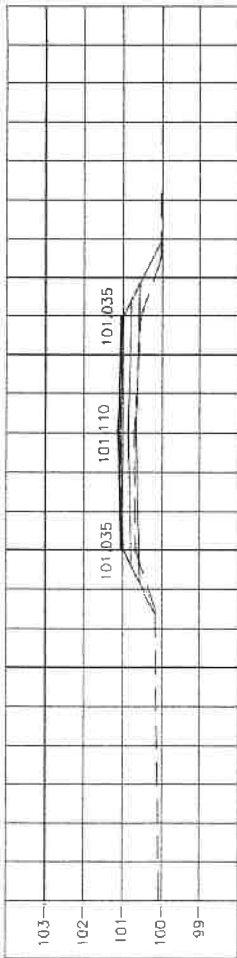


STA. 0+300.000
NGL = 100.700

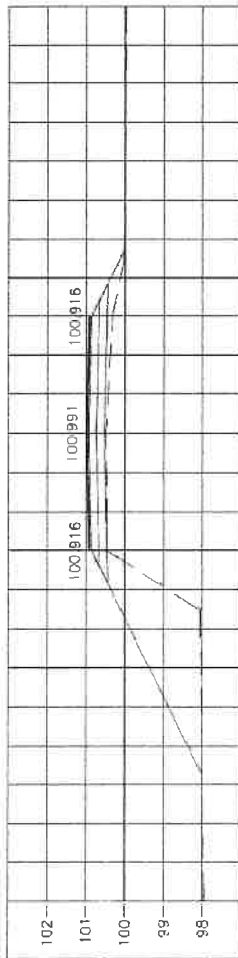

STA. 0+275.000
NGL = 100.485

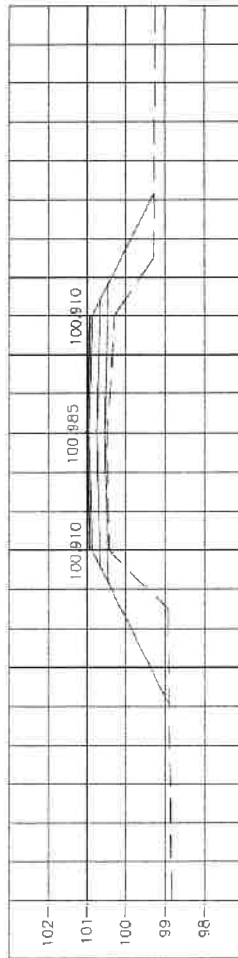


STA. 0+250.000
NGL = 100.452

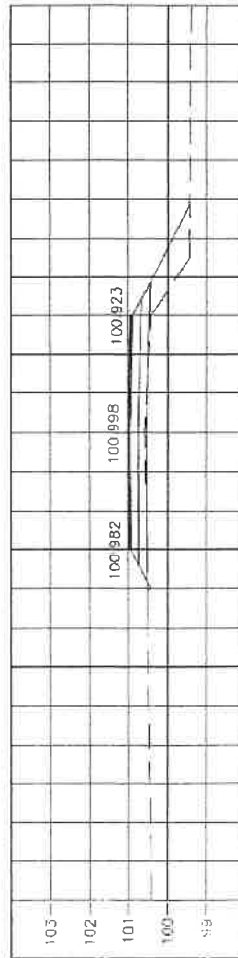


STA. 0+225.000
NGL = 100.585


ระยะทาง 1.00 2.00

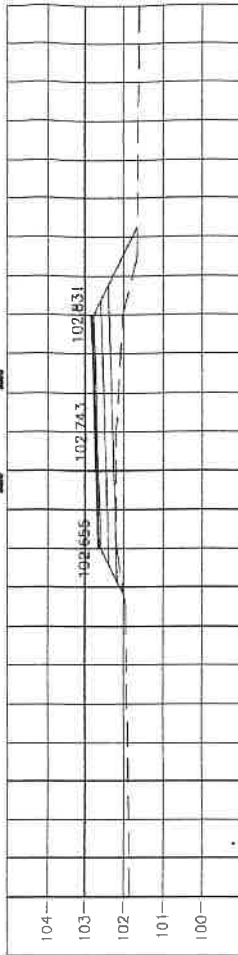


STA. 0+425.000
NGL = 102.202

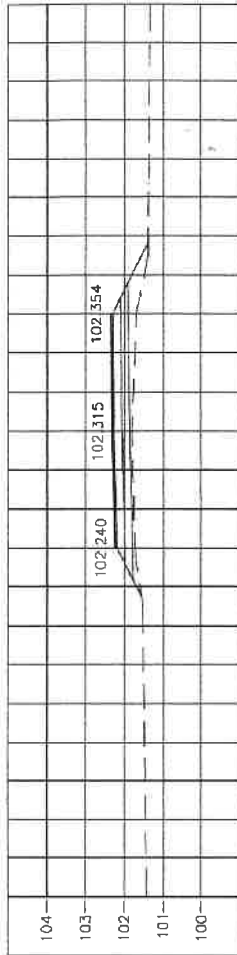

STA. 0+400.000
NGL = 101.800

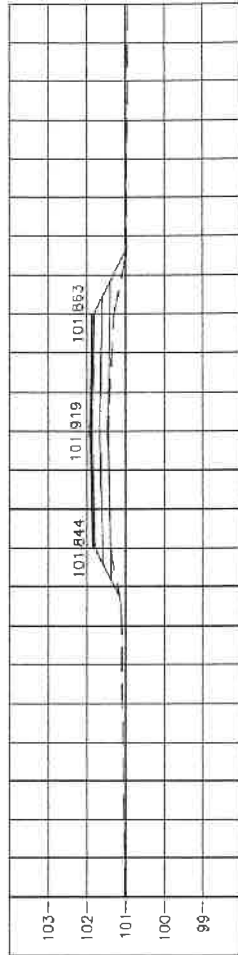

STA. 0+375.000
NGL = 101.460

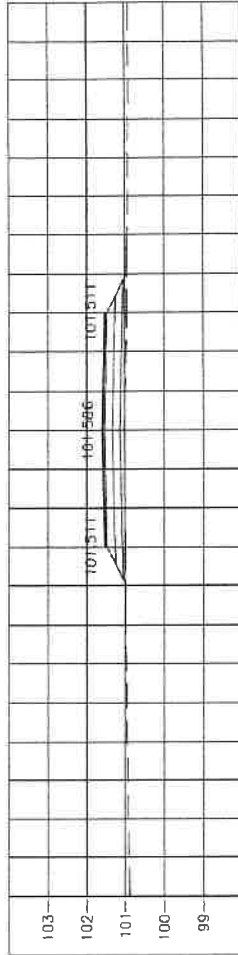


STA. 0+350.000
NGL = 101.015




องค์การบริหารส่วนตำบลไทยอุดม

รูปตัดตามขวาง	
แบบร่าง	จำนวน 10


ระยะทาง 1.00 เมตร

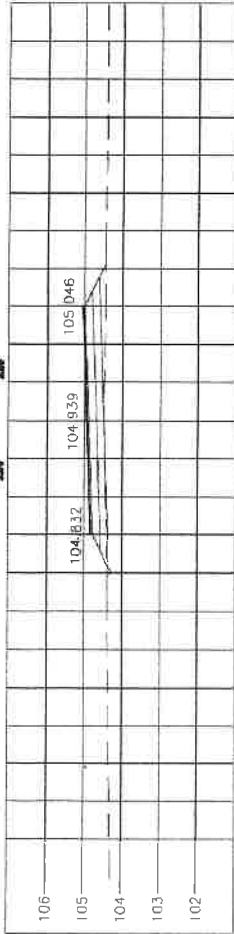


STA. 0+550.000
NGL = 104.493

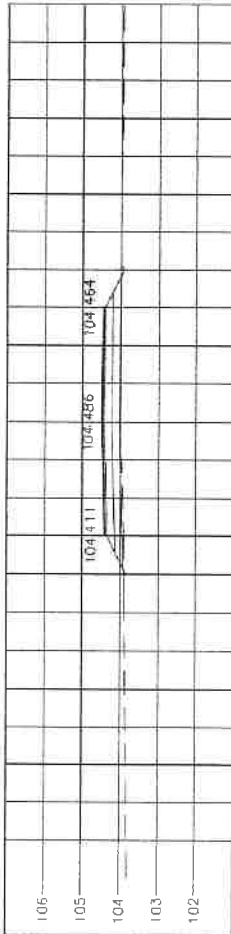


STA. 0+525.000
NGL = 104.023

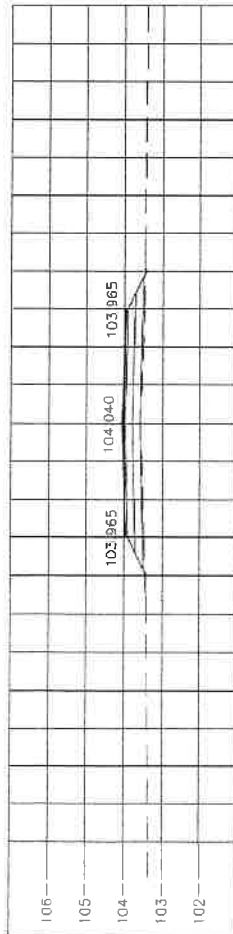


STA. 0+500.000
NGL = 103.583

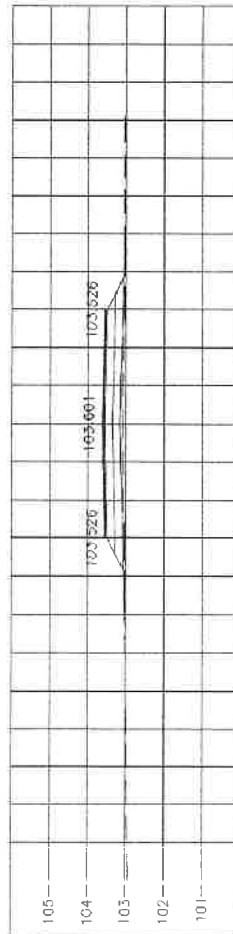


STA. 0+475.000
NGL = 103.073

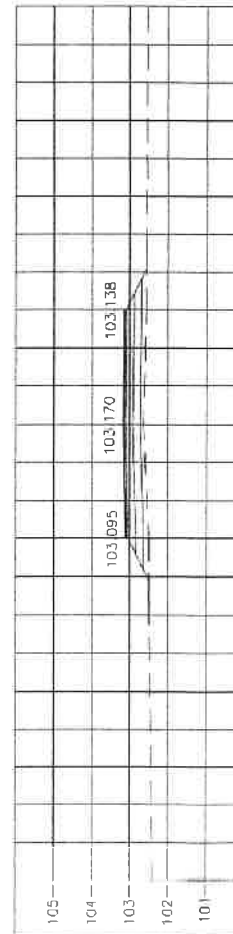


ระยะทาง 1.00 เมตร

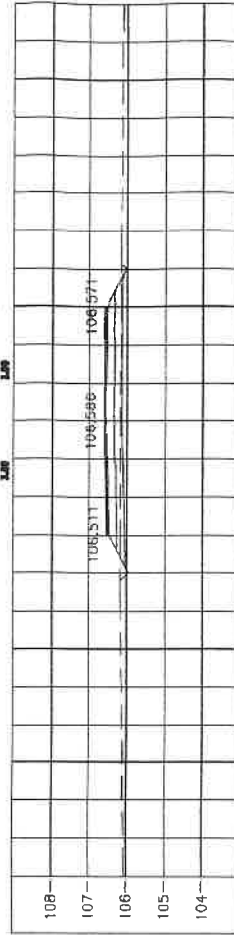


STA. 0+650.000
NGL = 106.181

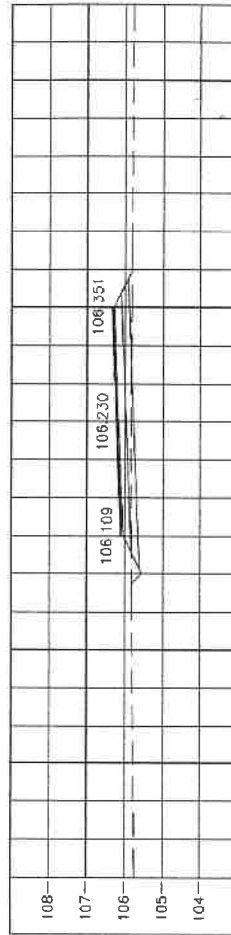

STA. 0+625.000
NGL = 105.866

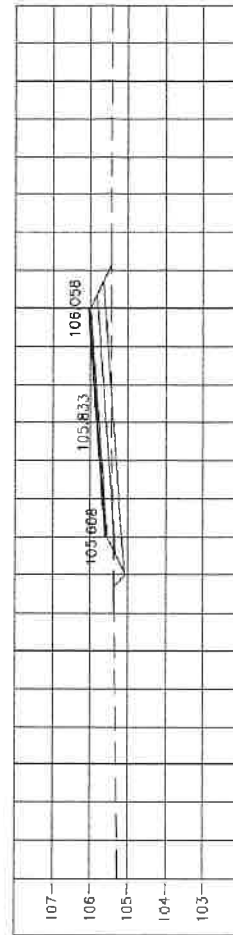

STA. 0+600.000
NGL = 105.458

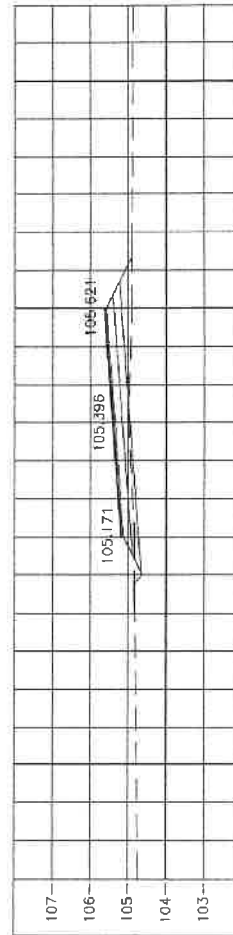


STA. 0+575.000
NGL = 104.978




องค์การบริหารส่วนตำบลไทยอุดม



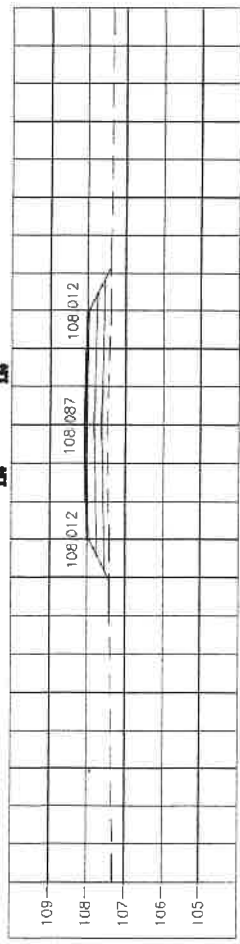


STA. 0+775.000
NGL = 107.491

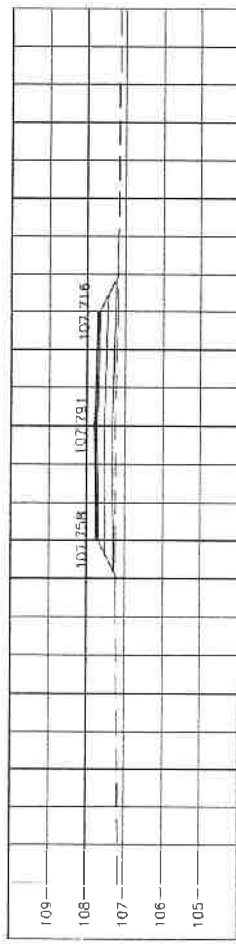


STA. 0+750.000
NGL = 107,266

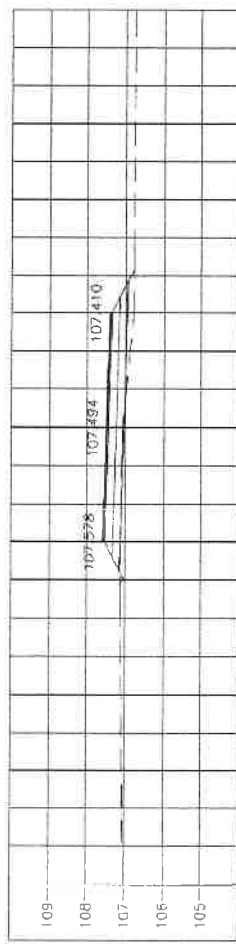


STA. 0+725.000
NGL = 107 071

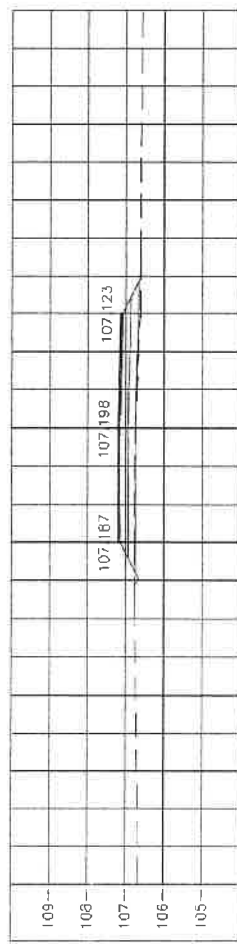


STA 0+700.000
NGL = 106.741

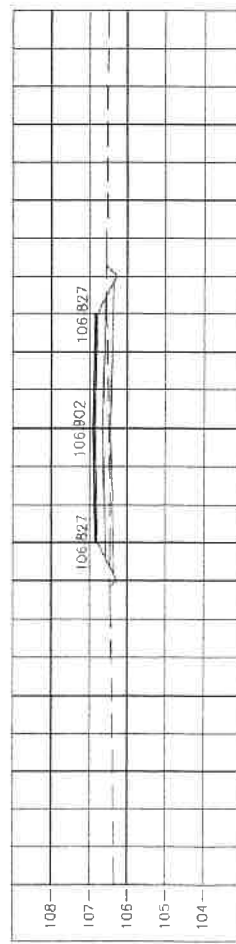


STA. 0+675.000
NGL = 106.486

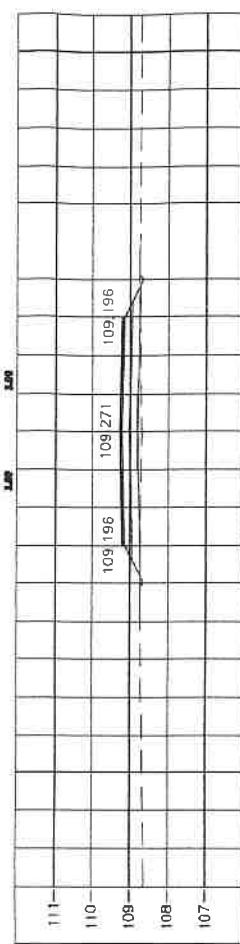


STA. 0+875.000
NGL = 108 693

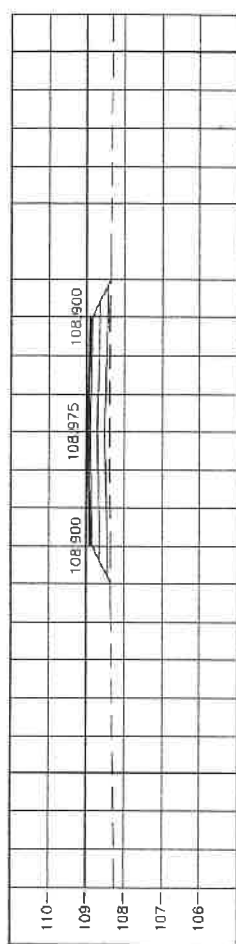

STA. 0+850.000
NGL = 108.408

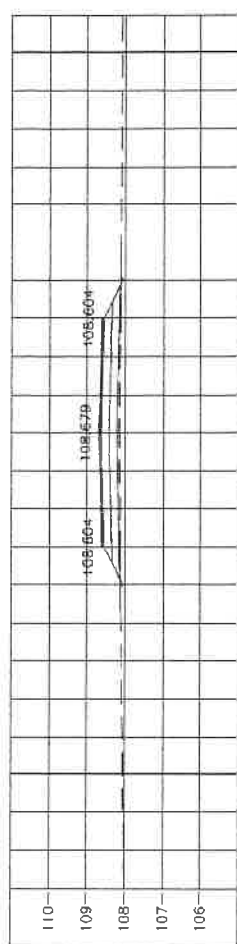

STA. 0+825.000
NGL = 108.161

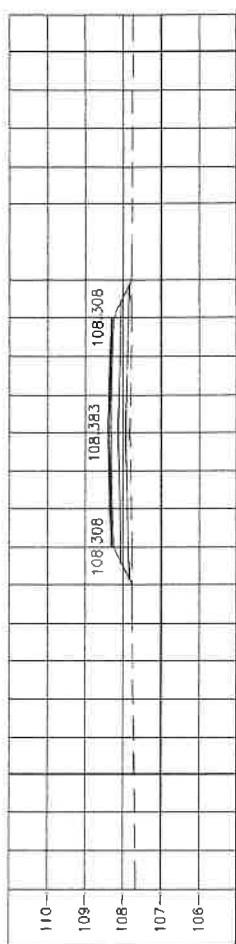


STA. 0+800.000
NGL = 107.821




องค์การบริหารส่วนตำบลไทยอุดม


[illegible]

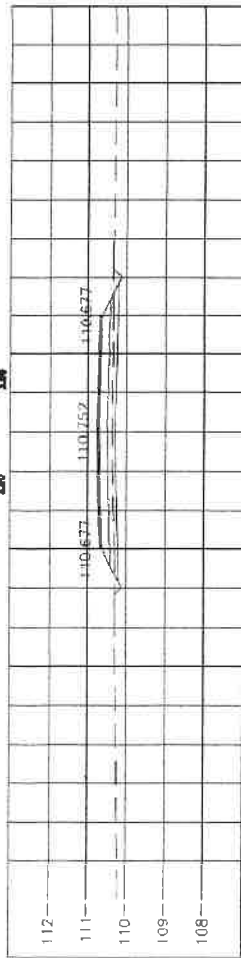


STA. 1+000.000
NGL = 110.386

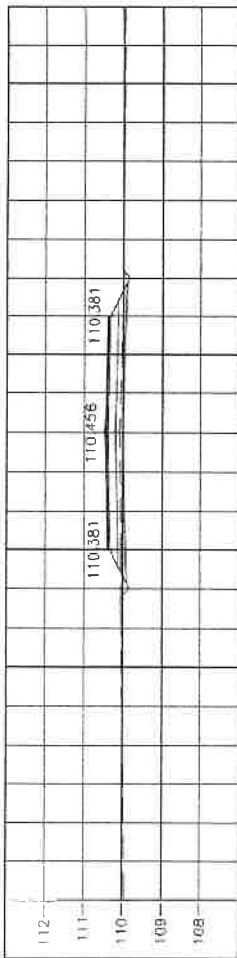


STA. 0+975.000
NGL = 110.088

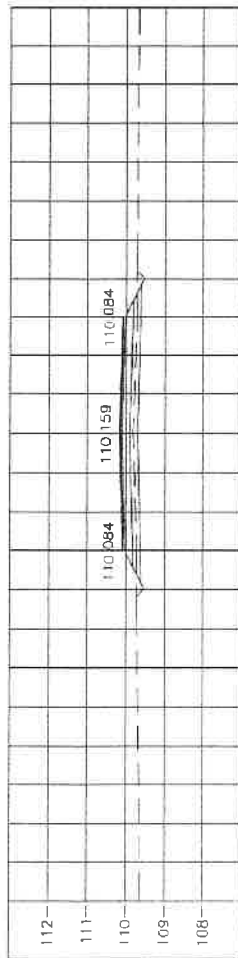


STA. 0+950.000
NGL = 109.828

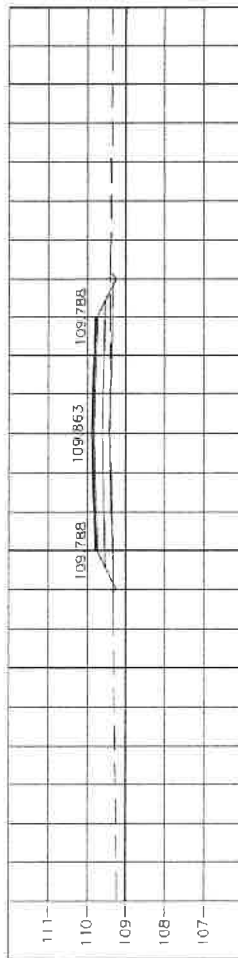


STA. 0+925.000
NGL = 109.413

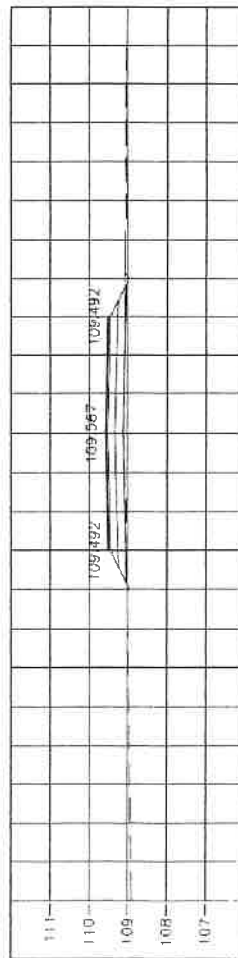


STA. 0+900.000
NGL = 109.103

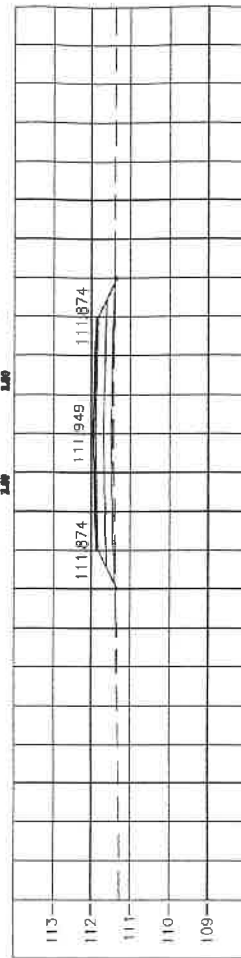


STA. 1+100.000
NGL = 111.459

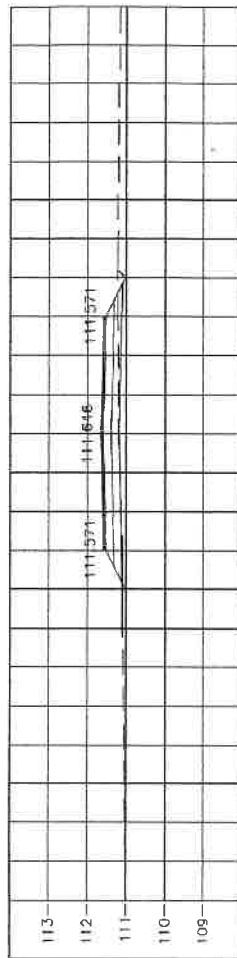

STA. 1+075.000
NGL = 111.189

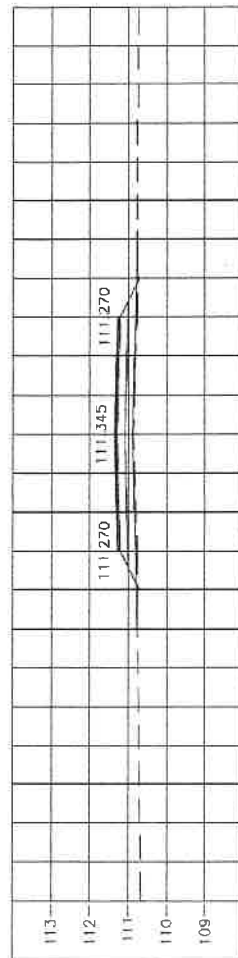

STA. 1+050.000
NGL = 110.878

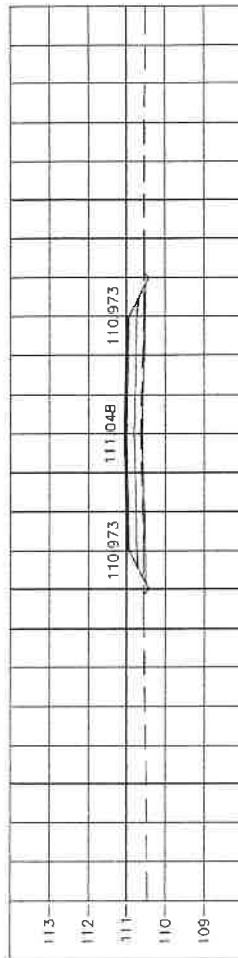

STA. 1+025.000
NGL = 110.623


องค์การบริหารส่วนตำบลไทยอุดม



รูปตัดตามขวาง

เลขที่	13	วันที่	15	มกราคม
--------	----	--------	----	--------


[illegible]

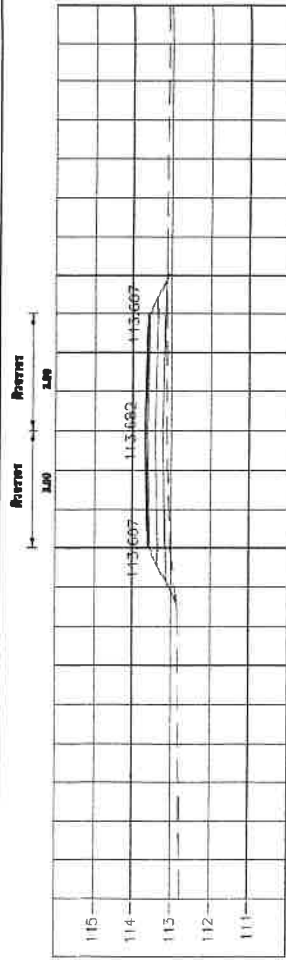


STA. 1+225.000
NGL = 113.124

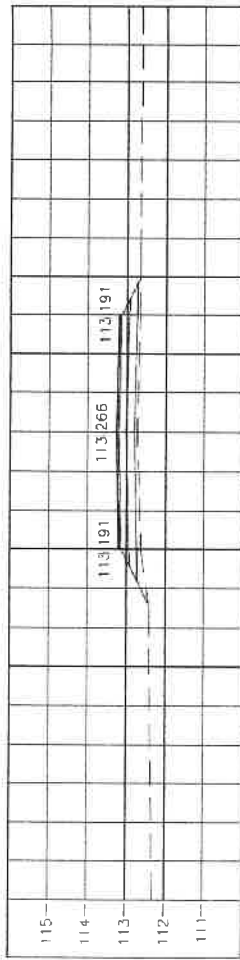


STA. 1+200.000
NGL = 112.734

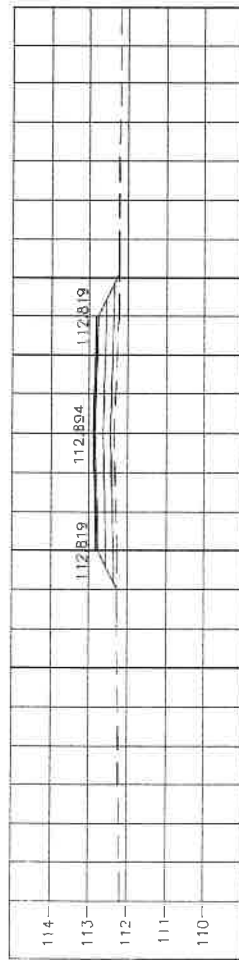


STA. 1+175.000
NGL = 112.354

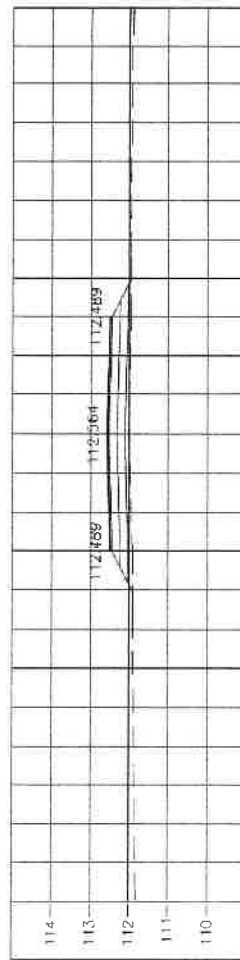


STA. 1+150.000
NGL = 112.019

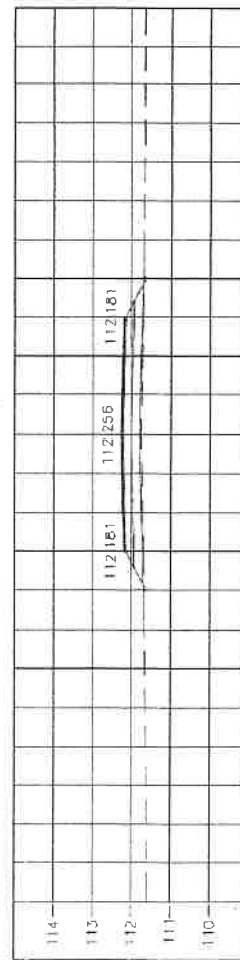


STA. 1+125.000
NGL = 111.759

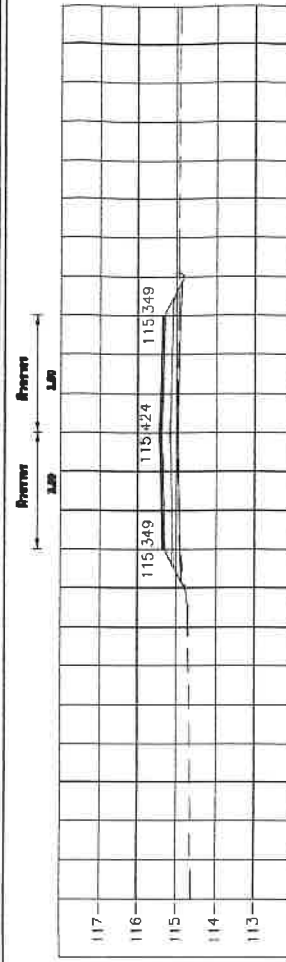


STA. 1+325.000
NGL = 114.991

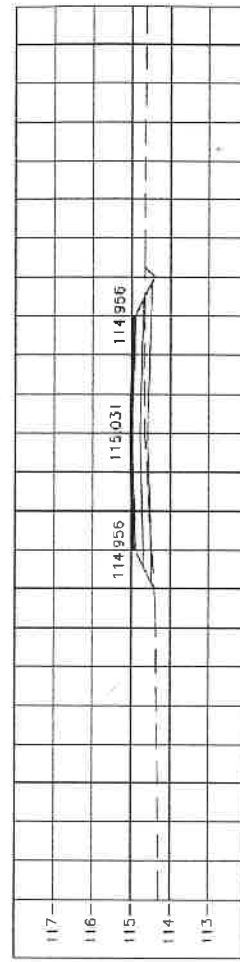

STA. 1+300.000
NGL = 114.656

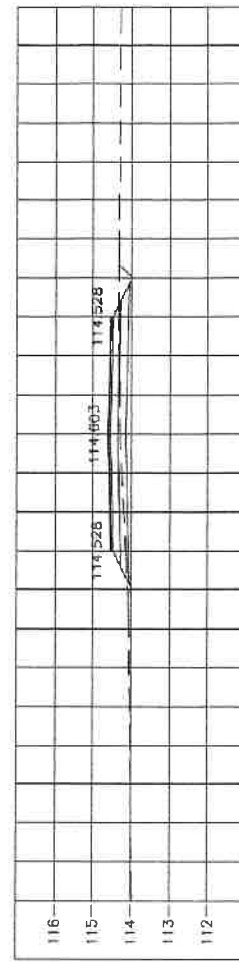

STA. 1+275.000
NGL = 114.301

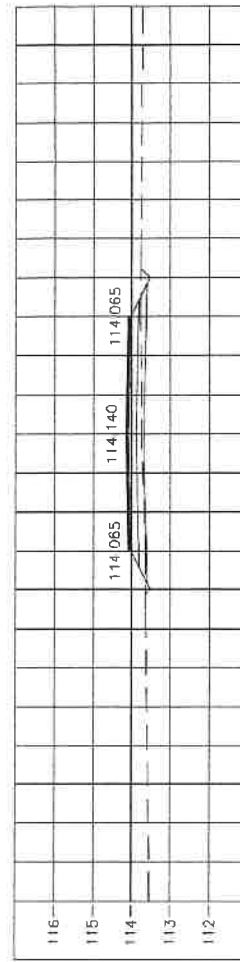

STA. 1+250.000
NGL = 113.744

องค์การบริหารส่วนตำบลไทยอุดม




การแบ่งงวดงานโครงการ/งานก่อสร้างถนนแอสฟัลต์ติกคอนกรีต บ้านใหม่สามัคคี หมู่ที่ ๗ - หมู่ที่ ๖ ตำบลไทยสมาน ตำบลไทยอุดม รหัสสายทาง สก.ถ.๓๕๐๐๔ กว้าง ๖ เมตร ยาว ๑,๕๐๐ เมตร หนา ๐.๐๕ เมตร หรือมีพื้นที่ไม่น้อยกว่า ๙,๐๐๐ ตารางเมตร

งวดที่ ๑

- งานถางป่าและขุดตอ ขนาดเบา (CLEARING AND GRUBBING) ทั้งหมดแล้วเสร็จ
- งานขุดหรือย้ายท่อประปาหมู่บ้านพร้อมถมกลับ ทั้งหมดแล้วเสร็จ
- งานดินถมคันทาง (EARTH EMBANKMENT) ตามรูปแบบที่กำหนด ทั้งหมดแล้วเสร็จ
- งานท่อกลมคอนกรีตเสริมเหล็ก (R.C.PIPE CULVERTS) ทั้งหมดแล้วเสร็จ
- งานรองพื้นทาง (ลูกรังบดอัดแน่น) ทั้งหมดแล้วเสร็จ
- งานหินคลุกบดอัดแน่น ตามรูปแบบที่กำหนด ทั้งหมดแล้วเสร็จ
- งานลาดแอสฟัลต์ไพรม์โคต (PRIME COAT) (พื้นทางหินคลุก) ตามรูปแบบที่กำหนดแล้วเสร็จ
- ส่งผลทดสอบคุณภาพวัสดุตามมาตรฐานงานทางที่กำหนดในแบบแปลนก่อสร้าง ถูกต้อง ครบถ้วน

คิดเป็นร้อยละ ๔๐.๐๐ %

งวดที่ ๒

- งานก่อสร้างกำแพงปากท่อสำหรับท่อกลมคอนกรีต ตามรูปแบบที่กำหนด ทั้งหมดแล้วเสร็จ
- งานชั้นผิวทางแอสฟัลต์คอนกรีต หนา ๕ ซม (ASPHALT CONCRETE WEARING COURSE) ตามรูปแบบที่กำหนดทั้งหมดแล้วเสร็จ
- งานเครื่องหมายจราจร ตามรูปแบบที่กำหนด ทั้งหมดแล้วเสร็จ
- ส่งผลทดสอบคุณภาพวัสดุตามมาตรฐานงานทางที่กำหนดในแบบแปลนก่อสร้าง ถูกต้อง ครบถ้วน

คิดเป็นร้อยละ ๖๐.๐๐ %

หมายเหตุ แบ่งงวดงานออกเป็น ๒ งวด กำหนดเวลาแล้วเสร็จทั้งหมด ๑๒๐ วัน
ผู้รับจ้างสามารถส่งมอบงานตามที่กำหนดได้ หรือจะส่งพร้อมกันที่หลายงวดก็ได้ เมื่อผู้รับจ้างได้ทำการก่อสร้างงานนั้นแล้วเสร็จ เรียบร้อยครบถ้วน ตามรายละเอียดที่ระบุไว้ในแต่ละงวดงาน

แบ่งงวดงาน.....

(นายอภิรัฐ อัมมาโท)

นายช่างโยธาอาวุโส

ตรวจ.....

(นายสุขสุบิน สิ้นธุชัย)

ปลัดองค์การบริหารส่วนตำบลไทยอุดม

เห็นชอบ.....

(นางสาวมณีจันทร์ ยอดทอง)

นายกองค์การบริหารส่วนตำบลไทยอุดม

ฝ่ายประมาณราคา

กองช่างไทยอุดม อ.คลองหาด จ.สระแก้ว

วันที่ เดือนกุมภาพันธ์ พ.ศ. ๒๕๖๘