

แบบรูปรายการงานก่อสร้าง

ประกวดราคาจ้างก่อสร้างถนนลาดยางแอสฟัลต์ติกคอนกรีต บ้านใหม่สามัคคี หมู่ที่ ๗-บ้านไทยสมาน หมู่ที่ ๖ รหัสสายทาง สก.ถ.๓๙๐๐๔ หมู่ที่ ๗-หมู่ที่ ๖ ตำบลไทยอุดม อำเภอลองหาด จังหวัดสระแก้ว สายทาง บ้านใหม่สามัคคี - บ้านไทยสมาน กว้าง ๖.๐๐ เมตร ยาว ๑,๕๐๐ เมตร หนา ๐.๐๕ เมตร หรือมีพื้นที่ไม่น้อยกว่า ๙,๐๐๐ ตารางเมตร องค์การบริหารส่วนตำบลไทยอุดม อำเภอลองหาด จังหวัดสระแก้ว

๑. ความเป็นมา

ตามที่ องค์การบริหารส่วนตำบลไทยอุดม ได้รับการจัดสรรตามพระราชบัญญัติงบประมาณรายจ่ายประจำปีงบประมาณ พ.ศ.๒๕๖๘ แผนงานยุทธศาสตร์ส่งเสริมการกระจายอำนาจให้แก่องค์กรปกครองส่วนท้องถิ่น ผลผลิตจัดสรรเงินอุดหนุนให้แก่องค์กรปกครองส่วนท้องถิ่น งบเงินอุดหนุน เงินอุดหนุนเฉพาะกิจ เงินอุดหนุนสำหรับก่อสร้าง/ปรับปรุงซ่อมแซมถนนทางหลวงท้องถิ่น โดยประชาชนในพื้นที่องค์การบริหารส่วนตำบลไทยอุดมได้รับความเดือดร้อนจากการสัญจรไปมาเป็นอย่างมากสภาพถนนเป็นหลุมเป็นบ่อมีฝุ่นละอองในช่วงฤดูฝนน้ำท่วมขังราษฎรไม่สะดวกในการใช้สัญจรไปมาเห็นควรก่อสร้างถนน คสล. เพื่อความสะดวกของราษฎรในเขตพื้นที่ตำบลไทยอุดม

๒. วัตถุประสงค์

- ๒.๑ เพื่อให้ประชาชนมีถนน คสล. ใช้สัญจรไปมาได้สะดวกยิ่งขึ้น
- ๒.๒ เพื่อลดปัญหาอุบัติเหตุและให้ประชาชนมีความปลอดภัยในการใช้ชีวิตและทรัพย์สิน
- ๒.๓ เพื่อให้คุณภาพชีวิตของประชาชนมีความเป็นอยู่ที่ดีขึ้น
- ๒.๔ เพื่อการพัฒนาด้านโครงสร้างพื้นฐานอย่างเป็นรูปธรรม

๓. คุณสมบัติของผู้ประสงค์จะเสนอราคา

- ๓.๑ มีความสามารถตามกฎหมาย
- ๓.๒ ไม่เป็นบุคคลล้มละลาย
- ๓.๓ ไม่อยู่ระหว่างเลิกกิจการ
- ๓.๔ ไม่เป็นบุคคลอยู่ระหว่างถูกระงับการยื่นข้อเสนอหรือทำสัญญากับหน่วยงานของรัฐไว้ชั่วคราวที่ประกาศ

เผยแพร่ในระบบเครือข่ายสารสนเทศของกรมบัญชีกลาง

๓.๕ ไม่เป็นบุคคลซึ่งถูกระบุชื่อไว้ในบัญชีรายชื่อผู้ทำงานและได้แจ้งเวียนชื่อให้เป็นผู้ทำงานของหน่วยงานของรัฐในระบบเครือข่ายสารสนเทศของกรมบัญชีกลาง ซึ่งรวมถึงนิติบุคคลที่ผู้ทำงานเป็นหุ้นส่วนผู้จัดการ กรรมการผู้จัดการ ผู้บริหาร ผู้มีอำนาจในการดำเนินงานในกิจการของนิติบุคคลนั้นด้วย

๓.๖ มีคุณสมบัติและไม่มีลักษณะต้องห้ามตามที่คณะกรรมการนโยบายการจัดซื้อจัดจ้างและการบริหารพัสดุภาครัฐกำหนดในราชกิจจานุเบกษา

๓.๗ เป็นนิติบุคคล ผู้มีอาชีพรับจ้างงานที่ประกวดราคาอิเล็กทรอนิกส์ดังกล่าว

๓.๘ ไม่เป็นผู้มีผลประโยชน์ร่วมกันกับผู้ยื่นข้อเสนอรายอื่นที่เข้ายื่นข้อเสนอให้แก่ องค์การบริหารส่วนตำบลไทยอุดม ณ วันประกาศประกวดราคาอิเล็กทรอนิกส์หรือไม่เป็นผู้กระทำการอันเป็นการขัดขวางการแข่งขันราคาอย่างเป็นธรรม ในการเสนอราคาครั้งนี้

๓.๙ ไม่เป็นผู้ได้รับเอกสิทธิ์หรือความคุ้มกัน ซึ่งอาจปฏิเสธไม่ยอมขึ้นศาลไทย เว้นแต่รัฐบาลของผู้ยื่นข้อเสนอได้มีคำสั่งสละเอกสิทธิ์และความคุ้มกันเช่นนั้น

๓.๑๐ เป็นผู้ประกอบการที่ขึ้นทะเบียนงานก่อสร้างสาขางานก่อสร้างทาง ไม่น้อยกว่าชั้น ๖ ประเภททั่วไป ไว้กับกรมบัญชีกลาง

๓.๑๑ ผู้ยื่นข้อเสนอต้องมีผลงานก่อสร้างประเภทเดียวกันกับผลงานที่ประกวดราคาจ้างก่อสร้างในวงเงินไม่เกิน ร้อยละ ๕๐ ของวงเงินที่จะจ้างหรือวงเงินราคากลาง และเป็นผลงานที่เป็นคู่สัญญาโดยตรงกับหน่วยงานของรัฐ หรือ หน่วยงานเอกชนที่ องค์การบริหารส่วนตำบลไทยอุดม เชื่อถือ

๓.๑๒ ผู้เสนอราคาต้องแนบรายชื่อวิศวกรโยธาผู้ควบคุมงาน พร้อมสำเนาใบประกอบวิชาชีพ พร้อมที่อยู่ตาม ทะเบียนบ้าน พร้อมเซ็นรับรองสำเนาให้ครบถ้วน ขณะเข้าทำสัญญา

๔. แบบรูปรายการงานก่อสร้าง

แบบรูปรายการงานก่อสร้างของ โครงการก่อสร้างถนนลาดยางแอสฟัลต์ติกคอนกรีต บ้านใหม่ สามัคคี หมู่ที่ ๗-บ้านไทยสมาน หมู่ที่ ๖ รหัสสายทาง สก.ถ.๓๔๐๐๔ หมู่ที่ ๗-หมู่ที่ ๖ ตำบลไทยอุดม อำเภอคลอง หาด จังหวัดสระแก้ว สายทาง บ้านใหม่สามัคคี - บ้านไทยสมาน กว้าง ๖.๐๐ เมตร ยาว ๑,๕๐๐ เมตร หนา ๐.๐๕ เมตร หรือมีพื้นที่ไม่น้อยกว่า ๙,๐๐๐ ตารางเมตร องค์การบริหารส่วนตำบลไทยอุดม อำเภอคลองหาด จังหวัด สระแก้ว พร้อมติดตั้งป้ายประชาสัมพันธ์โครงการ จำนวน ๒ ป้าย ตามแบบองค์การบริหารส่วนตำบลไทยอุดม อำเภอ คลองหาด จังหวัดสระแก้ว ให้เป็นไปตามแบบแปลนโดยผู้จัดทำแบบรูปรายการงานก่อสร้าง ที่ได้ผ่านการเห็นชอบจาก หัวหน้าหน่วยงานของรัฐแล้ว

๕. กำหนดเวลาส่งมอบพัสดุ

ดำเนินการก่อสร้างให้แล้วเสร็จภายใน ๑๒๐ วัน นับถัดจากวันลงนามในสัญญา

๖. หลักเกณฑ์การพิจารณาคัดเลือกข้อเสนอ

ใช้เกณฑ์ราคา พิจารณาคัดเลือกจากราคารวม โดยคำนึงถึงประโยชน์ของหน่วยงานของรัฐ และวัตถุประสงค์ของ การใช้งานเป็นสำคัญ

๗. วงเงินในการจัดหา/งบประมาณ

งบประมาณ ๘,๔๐๐,๐๐๐ บาท (แปดล้านสี่แสนบาทถ้วน)

๘. งานวัดงานและการจ่ายเงิน

องค์การบริหารส่วนตำบลไทยอุดม จะจ่ายค่าจ้างซึ่งได้รวมภาษีมูลค่าเพิ่มตลอดจนภาษีอากรอื่น ๆ และค่าใช้จ่าย ทั้งปวงด้วยแล้วโดยถือราคาเหมารวมเป็นเกณฑ์และกำหนดจ่ายเงินเป็นจำนวน ๒ งวด ดังนี้

งวดที่ ๑

- งานถางป่าและขุดต่อ ขนาดเบา (CLEARING AND GRUBBING) ทั้งหมดแล้วเสร็จ
- งานขุดรื้อย้ายท่อประปาหมู่บ้านพร้อมถมกลับ ทั้งหมดแล้วเสร็จ
- งานดินถมคันทาง (EARTH EMBANKMENT) ตามรูปแบบที่กำหนด ทั้งหมดแล้วเสร็จ
- งานท่อกลมคอนกรีตเสริมเหล็ก (R.C.PIPE CULVERTS) ทั้งหมดแล้วเสร็จ
- งานรองพื้นทาง (ลูกรังบดอัดแน่น) ทั้งหมดแล้วเสร็จ
- งานหินคลุกบดอัดแน่น ตามรูปแบบที่กำหนด ทั้งหมดแล้วเสร็จ
- งานลาดแอสฟัลต์ไพรม์โค้ด (PRIME COAT) (พื้นทางหินคลุก) ตามรูปแบบที่กำหนดแล้วเสร็จ
- ส่งผลทดสอบคุณภาพวัสดุตามมาตรฐานงานทางที่กำหนดในแบบแปลนก่อสร้าง ถูกต้อง ครบถ้วน

คิดเป็นร้อยละ ๔๐.๐๐ %

งวดที่ ๒

- งานก่อสร้างกำแพงปากท่อสำหรับท่อกลมคอนกรีต ตามรูปแบบที่กำหนด ทั้งหมดแล้วเสร็จ
- งานชั้นผิวทางแอสฟัลต์คอนกรีต หนา ๕ ซม (ASPHALT CONCRETE WEARING COURSE) ตามรูปแบบที่กำหนดทั้งหมดแล้วเสร็จ
- งานเครื่องหมายจราจร ตามรูปแบบที่กำหนด ทั้งหมดแล้วเสร็จ
- ส่งผลทดสอบคุณภาพวัสดุตามมาตรฐานงานทางที่กำหนดในแบบแปลนก่อสร้าง ถูกต้อง ครบถ้วน คิดเป็นร้อยละ ๖๐.๐๐ %

หมายเหตุ แบ่งงวดงานออกเป็น ๒ งวด กำหนดเวลาแล้วเสร็จทั้งหมด ๑๒๐ วัน ผู้รับจ้างสามารถส่งมอบงานตามที่กำหนดได้ หรือจะส่งพร้อมกันที่หลายงวดก็ได้ เมื่อผู้รับจ้างได้ทำการก่อสร้างงานนั้นแล้วเสร็จ เรียบร้อย ครบถ้วน ตามรายละเอียดที่ระบุไว้ในแต่ละงวดงาน

๙. หลักเกณฑ์ในการพิจารณาคัดเลือกข้อเสนอ

ในการพิจารณาคัดเลือกผู้ชนะการยื่นข้อเสนอ องค์การบริหารส่วนตำบลไทยอุดม จะพิจารณาตัดสินโดยใช้หลักเกณฑ์ราคา

๑๐. อัตราค่าปรับ

๑๐.๑ กรณีที่ผู้รับจ้างนำงานที่รับจ้างไปจ้างช่วงให้ผู้อื่นทำอีกทอดหนึ่งโดยไม่ได้รับอนุญาตจาก องค์การบริหารส่วนตำบลไทยอุดม จะกำหนดค่าปรับสำหรับการฝ่าฝืนดังกล่าวเป็นจำนวนร้อยละ ๑๐.๐๐ ของวงเงินจ้างช่วงนั้น

๑๐.๒ กรณีที่ผู้รับจ้างปฏิบัติผิดสัญญาจ้างก่อสร้าง นอกเหนือจากข้อ ๑๐.๑ จะกำหนดค่าปรับเป็นรายวันเป็นจำนวนเงินตายตัวในอัตราร้อยละ ๐.๒๕ ของราคางานจ้าง

๘. การกำหนดระยะเวลาประกันความชำรุดบกพร่อง (ถ้ามี)

ระยะเวลาประกันความชำรุด ๒ ปี

ผู้จัดทำแบบรูปรายการ โครงการก่อสร้างถนนลาดยางแอสฟัลต์ติกคอนกรีต บ้านใหม่สามัคคี หมู่ที่ ๗-บ้านไทยสมาน หมู่ที่ ๖ รหัสสายทาง สก.ถ.๓๙๐๐๔ หมู่ที่ ๗-หมู่ที่ ๖ ตำบลไทยอุดม อำเภอลอง จังหัดสระแก้ว สายทาง บ้านใหม่สามัคคี - บ้านไทยสมาน กว้าง ๖.๐๐ เมตร ยาว ๑,๕๐๐ เมตร หนา ๐.๐๕ เมตร หรือมีพื้นที่ไม่น้อยกว่า ๙,๐๐๐ ตารางเมตร ได้ตรวจสอบแล้ว

(ลงชื่อ)  ผู้กำหนดแบบรูปรายการงานก่อสร้าง
(นายอภิรัฐ อปมาโท)
ผู้กำหนดแบบรูปรายการงานก่อสร้าง


(ลงชื่อ)  หัวหน้าเจ้าหน้าที่
(นายสุสพิน สินธุชัย)
ปลัดองค์การบริหารส่วนตำบลไทยอุดม รักษาการแทน
ผู้อำนวยการกองคลัง

- เห็นควรอนุมัติ

.....

(นายสุสพิน สินธุชัย)
ปลัดองค์การบริหารส่วนตำบลไทยอุดม

☒ อนุมัติ

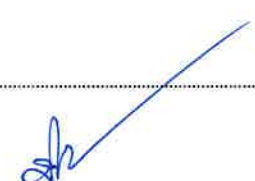☐ ไม่อนุมัติ เนื่องจาก.....


(นางสาวมณีจันทร์ ยอดทอง)
นายกองค์การบริหารส่วนตำบลไทยอุดม



องค์การบริหารส่วนตำบลไทยอุดม

โครงการก่อสร้างถนนลาดยางแอสฟัลต์ติดคอนกรีต บ้านใหม่สามัคคี หมู่ที่ 7 - บ้านไทยสมาน หมู่ที่ 6
รหัสสายทาง สก.ฉ.39004 หมู่ที่ 7 - หมู่ที่ 6 ตำบลไทยอุดม อำเภอคลองหาด จังหวัดสระแก้ว

สายทางบ้านใหม่สามัคคี - บ้านไทยสมาน

กว้าง 6.00 เมตร ยาว 1,500 เมตร หน้า 0.05 เมตร หรือพื้นที่น้อยกว่า 9,000 ตารางเมตร

องค์การบริหารส่วนตำบลไทยอุดม อำเภอคลองหาด จังหวัดสระแก้ว

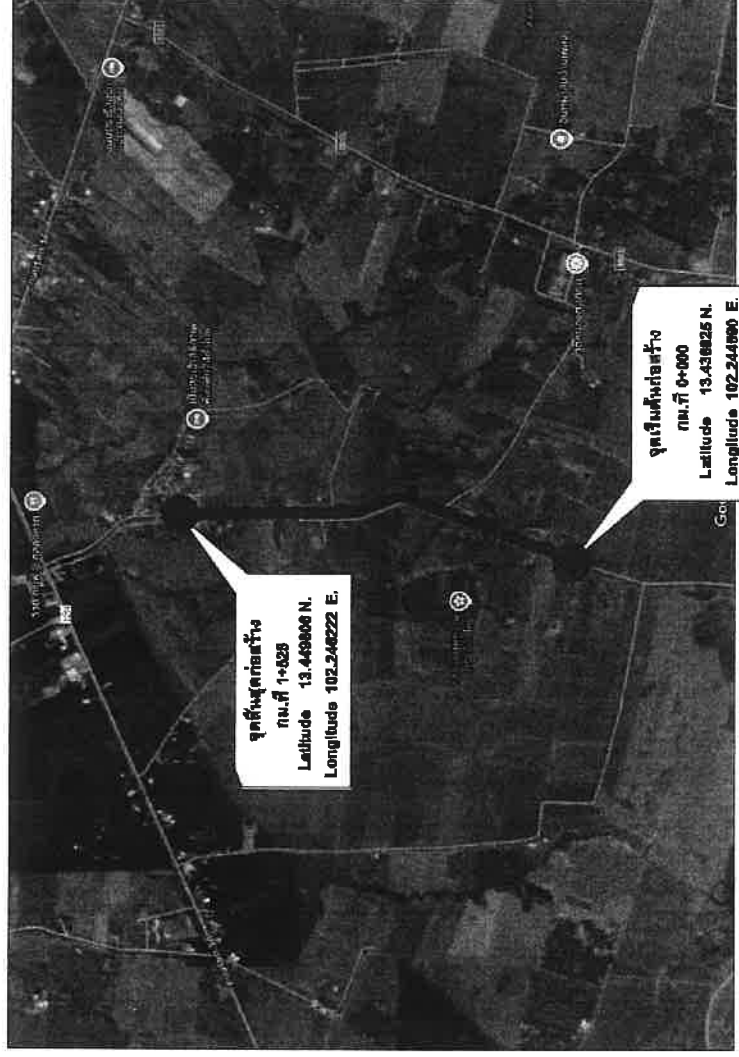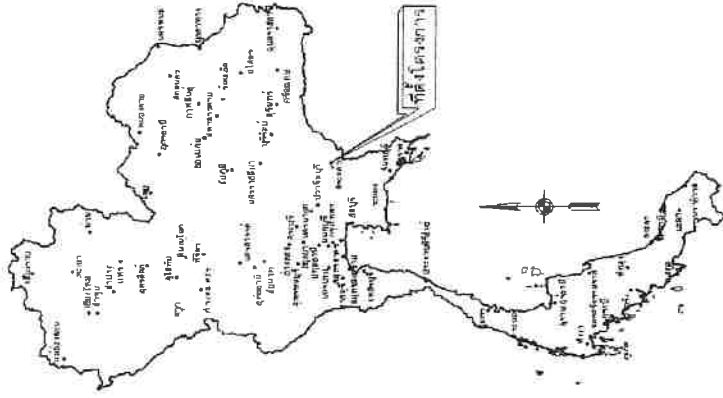

แบบตัด 1 : 50,000

องค์การบริหารส่วนตำบลไทยอุดม

[illegible]

สาธารณูปโภคและสาธารณูปการ

[illegible]


- [illegible]

องค์การบริหารส่วนตำบลไทยอุดม


[illegible]

สารบัญย่อแบบมาตรฐาน


[illegible][illegible]

องค์การบริหารส่วนตำบลไทยอุดม

[illegible]

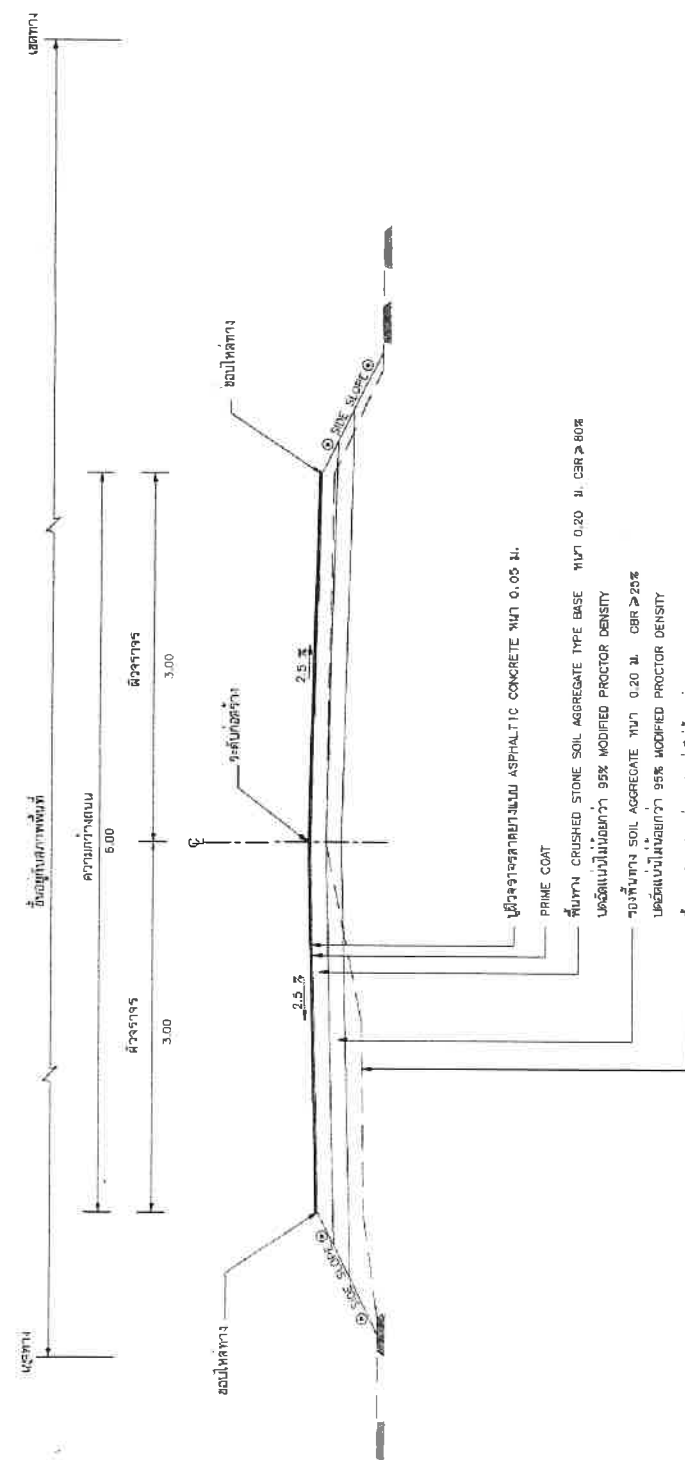

รูปตัดขวางทาง
not to Scale

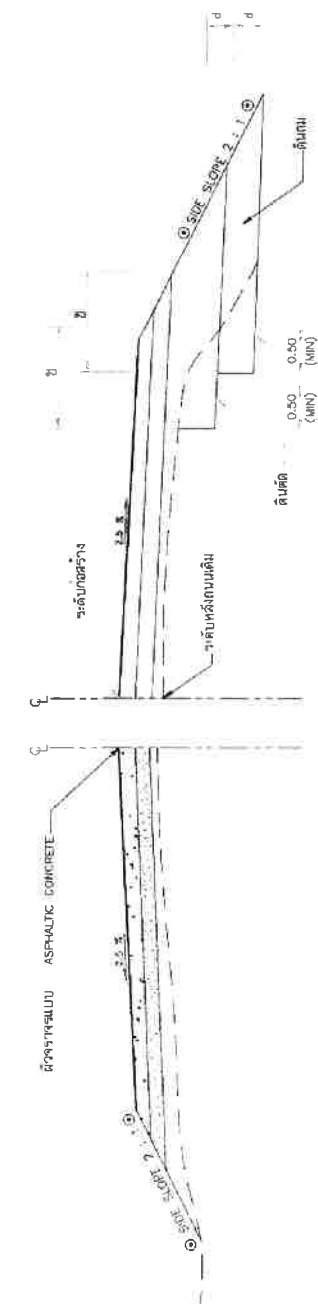

รูปตัดขวางทาง

รายการประกอบแบบ

1. ผิวดินระดับถนน หนา 10 ซม. ชั้นผิวหน้า

ตารางแสดงลาดชันทาง (BACK SLOPE) และลาดชันทาง (SIDE SLOPE)


ความสูงของการตัดหรือถม (เมตร)	ด้าน		หน้า		หลัง	
	ตัด	ถม	ตัด	ถม	ตัด	ถม
0.00 - 3.00	2 : 1	2 : 1	1 : 1	1 : 1	0.25 : 1	1 : 1

อัตราส่วนในตาราง เป็นแบบราบ แนวตั้ง

๑. ถ้าไม่ได้กำหนดเป็นอย่างอื่น ให้ใช้ตามตาราง ค่า BACK SLOPE และค่า SIDE SLOPE ให้ใช้ตามตารางนี้

องค์การบริหารส่วนตำบลไทยอุดม


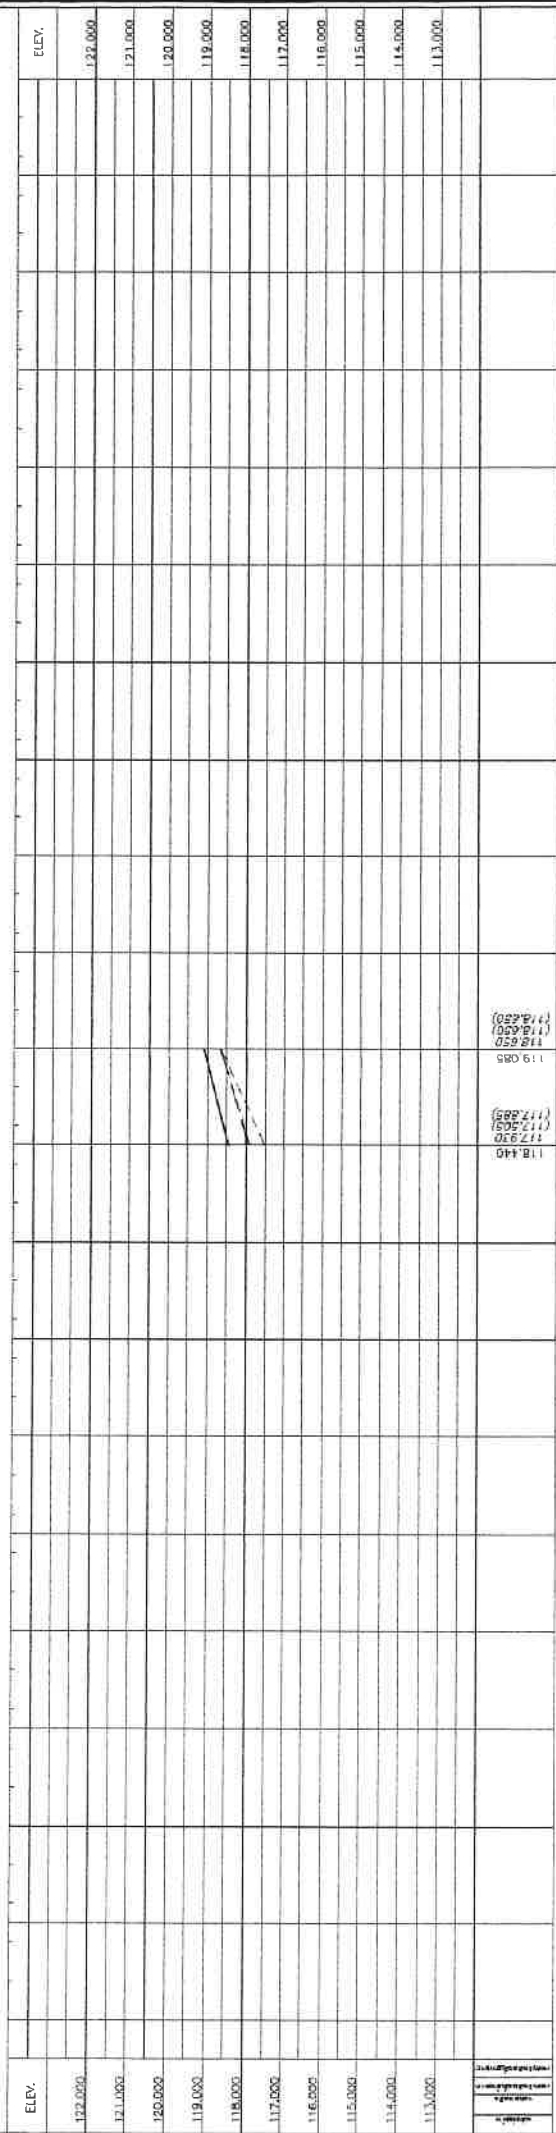[illegible]







TA. 0+100.00
NGL = 99.782



TA 0+075.00
NGL = 99.547

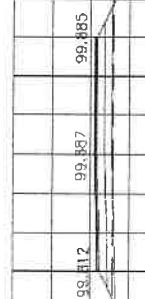

A. 0+050.000
NGL = 99.422

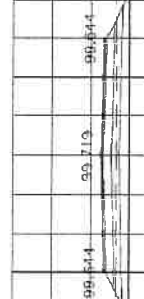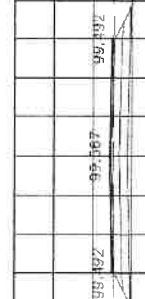A. 0+025.000
NGL = 99.337


A. 0+000.000
NGL = 99.467




STA. 0+200.000
NGL = 100.527



STA. 0+175.000
NGL = 100.382

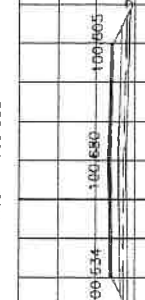

STA. 0+150.000
NGL = 100.290

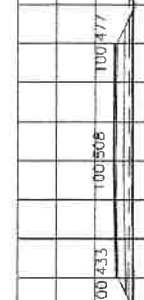

STA. 0+125.000
NGL = 100.097

องค์การบริหารส่วนตำบลไทยอุดม









สรุปติดตามขวาง






ระยะทาง 1.00

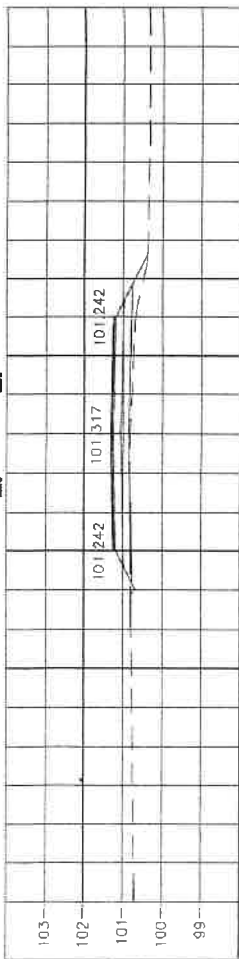


ระยะทาง 1.00

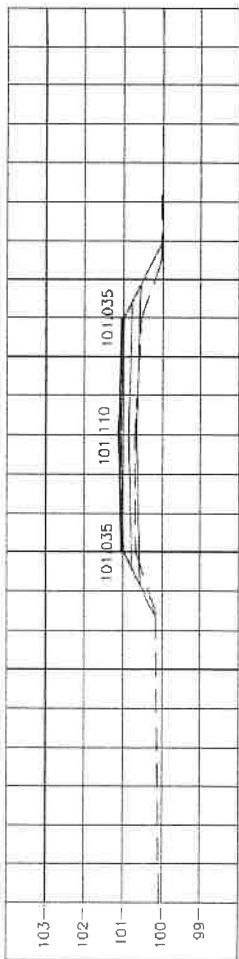


ระยะทาง 1.00

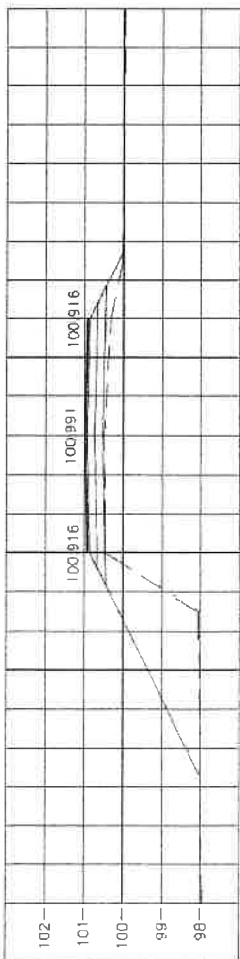


ระยะทาง 1.00

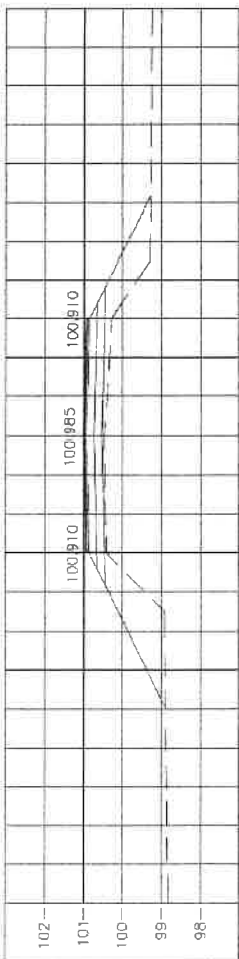


ระยะทาง 1.00

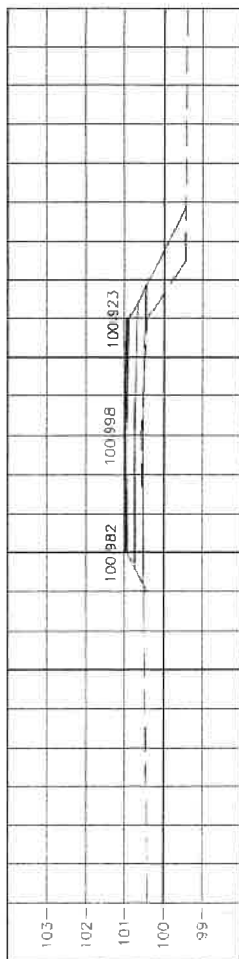


ระยะทาง 1.00

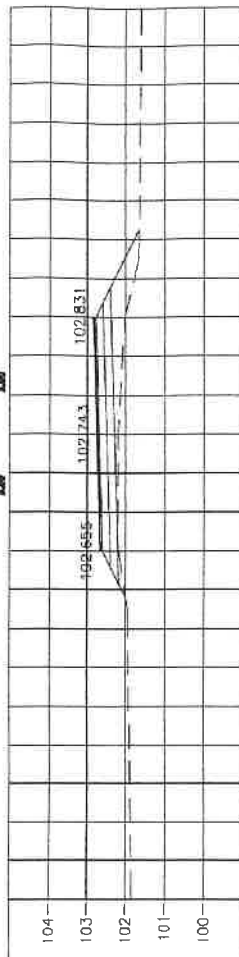


ระยะทาง 1.00

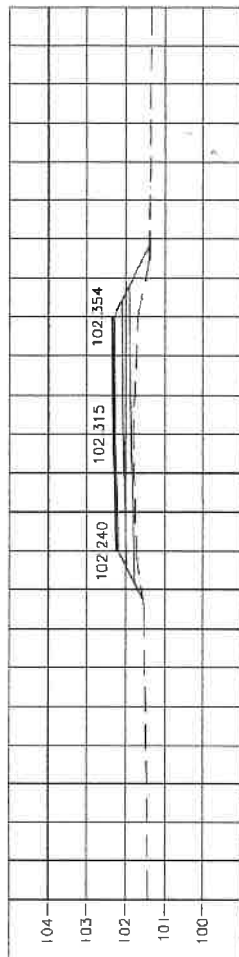

ระยะทาง 1.00

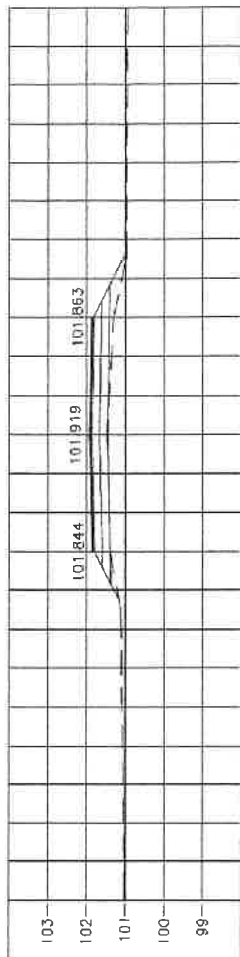

ระยะทาง 1.00

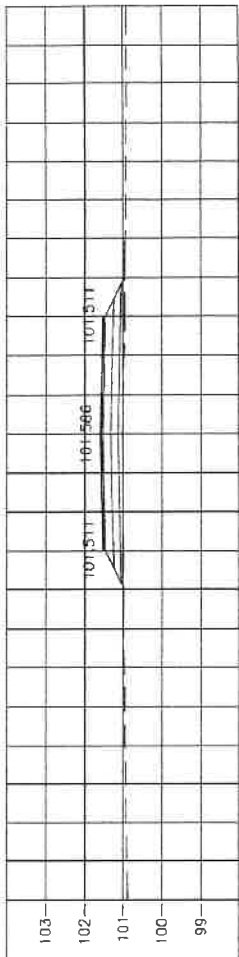



องค์การบริหารส่วนตำบลไทยอุดม





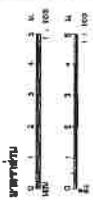


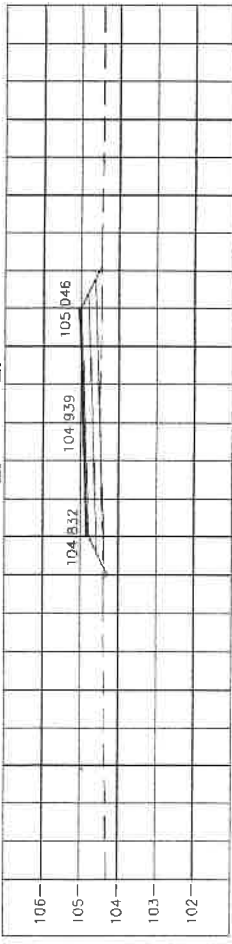


STA. 0+550.000
NGL = 104.493

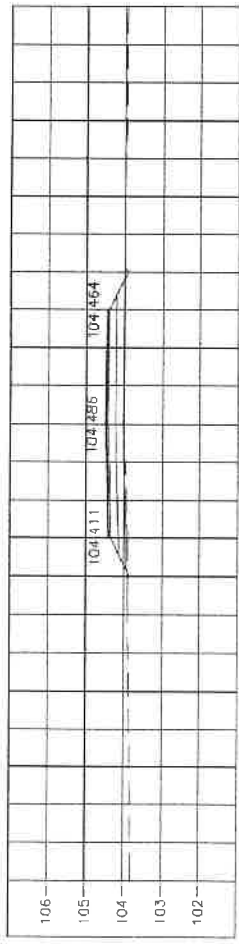


STA. 0+525.000
NGL = 104.023

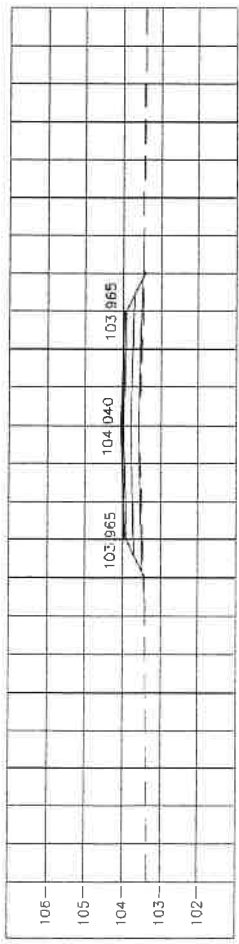


STA. 0+500.000
NGL = 103.583

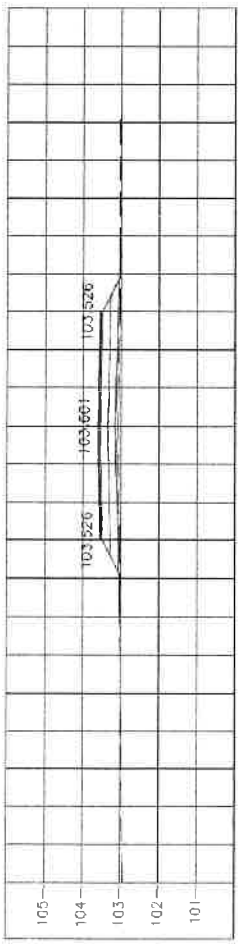


STA. 0+475.000
NGL = 103.073

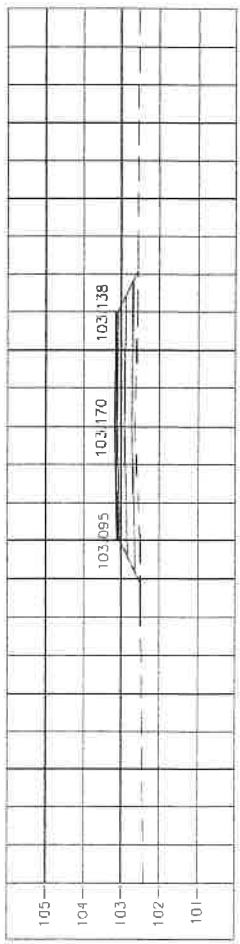


STA. 0+450.000
NGL = 102.635

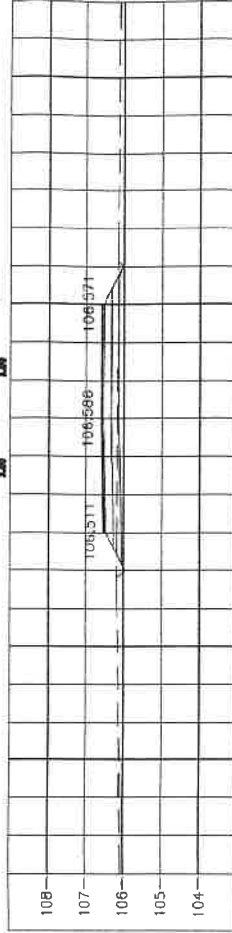


STA. 0+650.000
NGL = 106.181

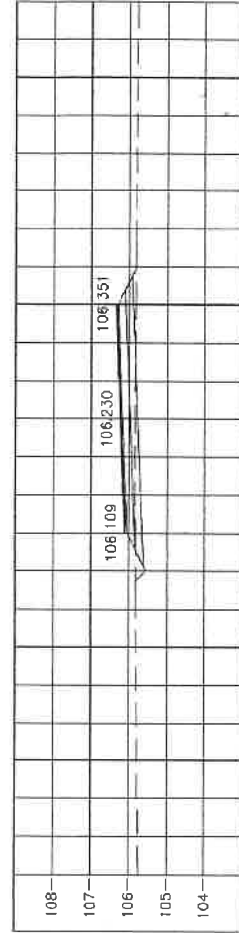


STA. 0+625.000
NGL = 105.866

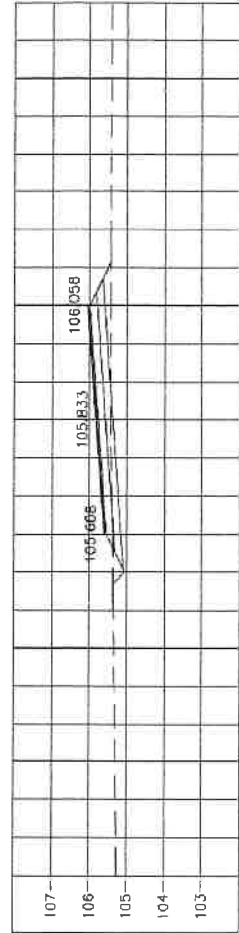

STA. 0+600.000
NGL = 105.438

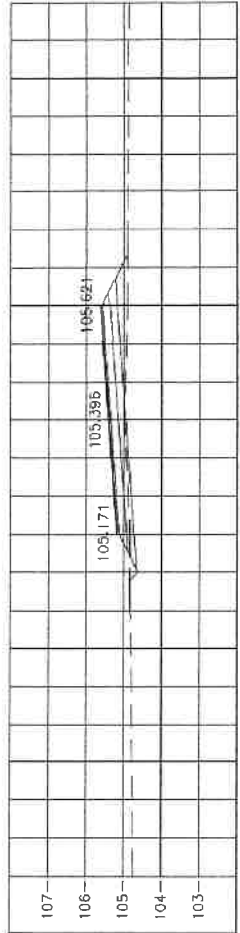


STA. 0+575.000
NGL = 104.978

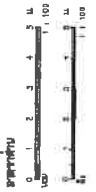


องค์การบริหารส่วนตำบลไทยอุดม


แบบร่างที่	แบบที่	จำนวน	แผ่น
	11	15	แผ่น

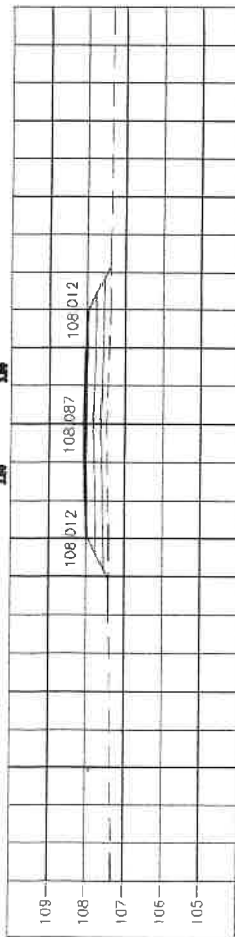


STA. 0+775.000
NGL = 107.491

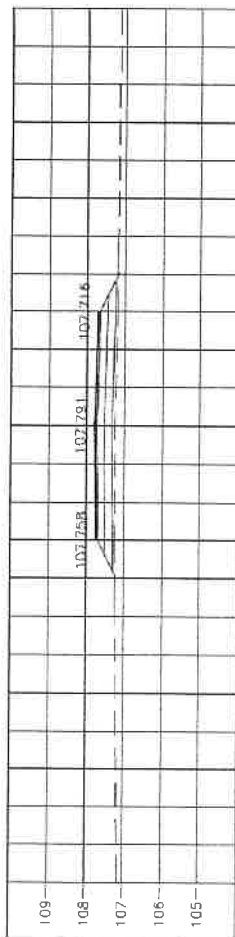


STA. 0+750.000
NGL = 107.266

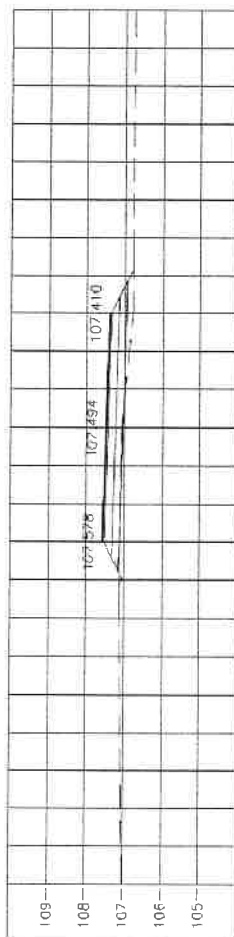


STA. 0+725.000
NGL = 107.071

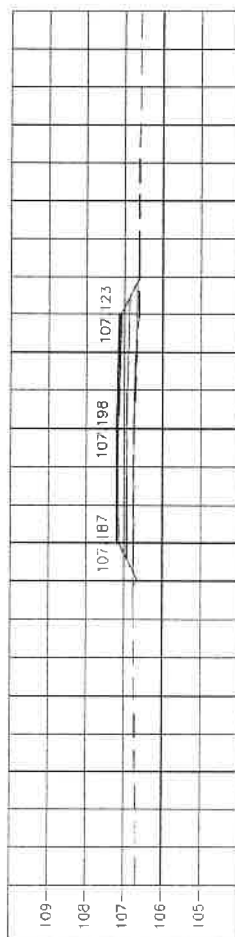


STA. 0+700.000
NGL = 106.741

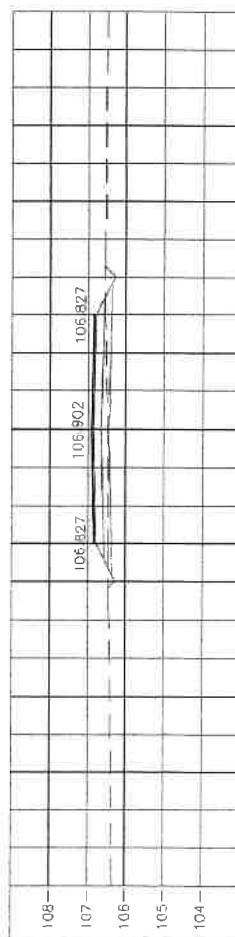


STA. 0+675.000
NGL = 106.486

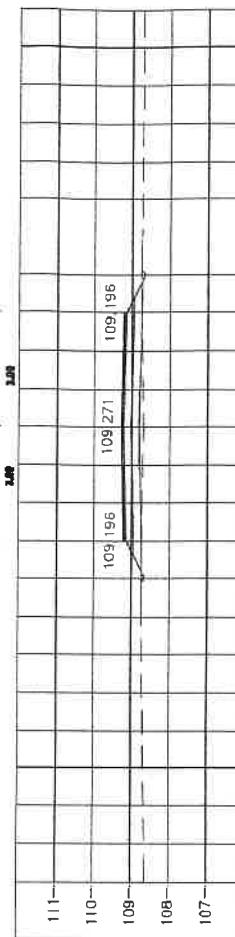


STA. 0+875.000
NGI = 108.693

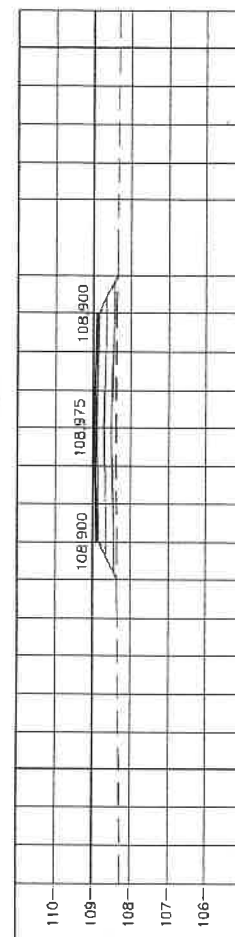

STA. 0+850.000
NGI = 108.408

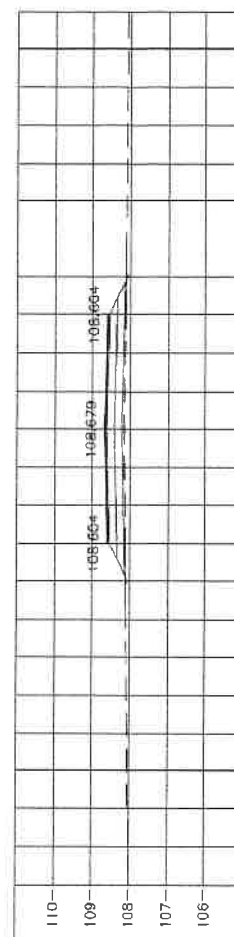

STA. 0+825.000
NGL = 108.161

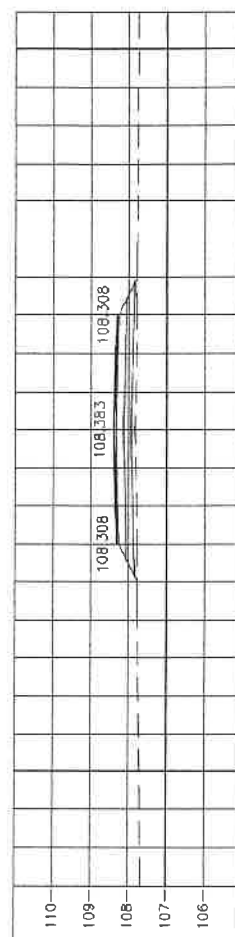

STA. 0+800.000
NGL = 107.821



องค์การบริหารส่วนตำบลไทยอุดม

[illegible]

สรุปติดตามขวาง

จำนวนข้อ	จำนวน	รวม
15	12	15

หน้า	หน้า
หน้า	หน้า

100











ผู้ช่วย นายกเทศาภิบาล




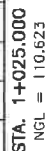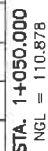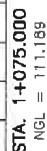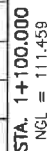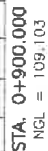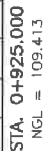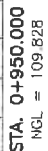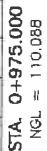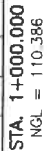

องค์การบริหารส่วนตำบลไทยอุดม


รูปตัดตามขวาง

แบบเลขที่ _____	แผนที่ _____	จำนวน _____	เลข _____
-----------------	--------------	-------------	-----------




นายไพฑูริย์ บุญใจ	อ.บ.บ.บ.
-------------------	----------


DATE







STA. 1+450.000
NGL = 116.708

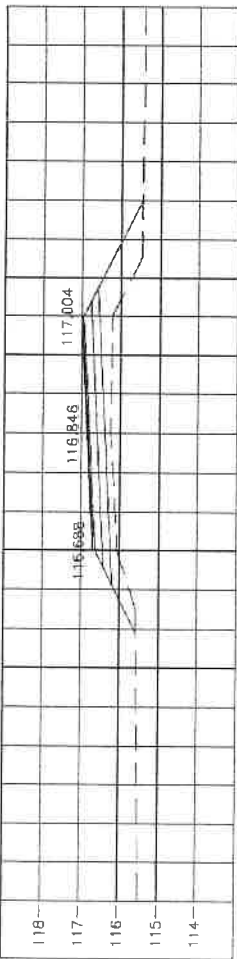


STA. 1+425.000
NGL = 116.236

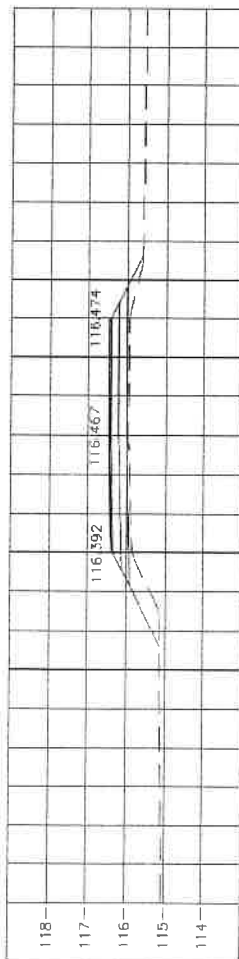


STA. 1+400.000
NGL = 115.966

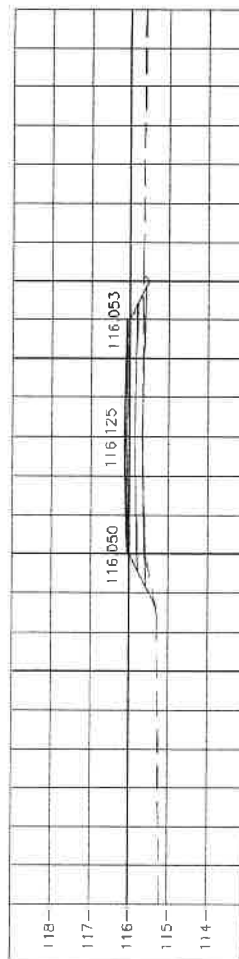


STA. 1+375.000
NGL = 115.666

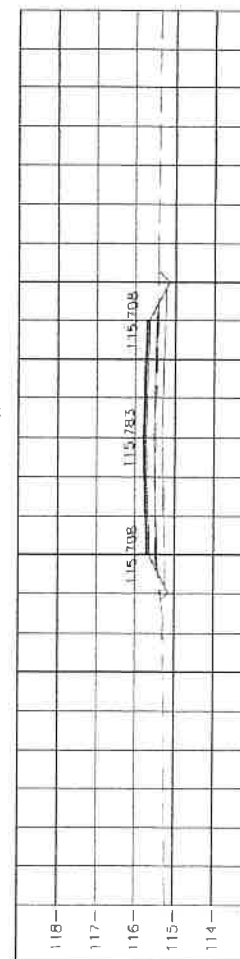


STA. 1+350.000
NGL = 115.501

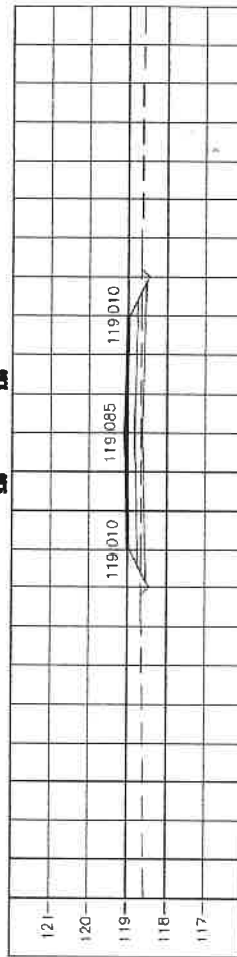

STA. 1+525.000
NGL = 118.650

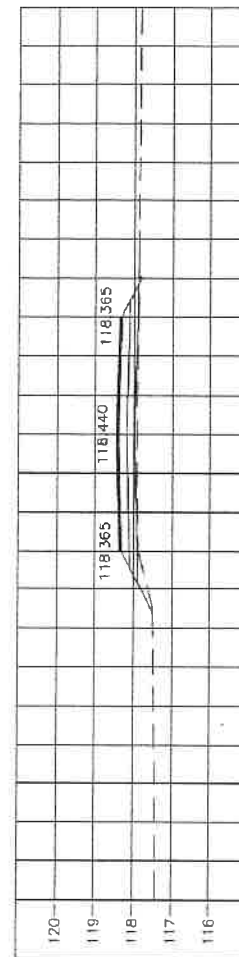

STA. 1+500.000
NGL = 117.930

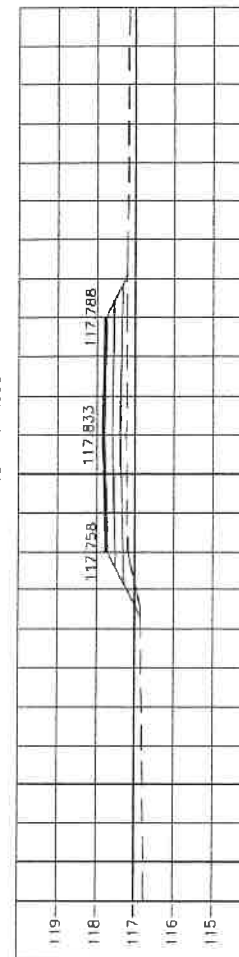

STA. 1+475.000
NGL = 117.220

องค์การบริหารส่วนตำบลไทยอุดม


